

نصل 15

ملف تعريف

نصل 15

شركة نصل العقارية - الريادة في تطوير مستقبل السكن

نصل العقارية هي شركة تطوير عقاري رائدة من قلب الرياض، تتميز بابتكار مشاريع عقارية ذات جودة عالية تلبي تطلعات العملاء المتنوعة وتواكب أحدث التوجهات في عالم السكن، مع التزامنا بتقديم الأفضل نحن نُعزز مفهوم الحياة العصرية من خلال مشاريع مبتكرة تجمع بين التصميم الفريد والمرافق المتكاملة



لا تفوت الفرصة
احصل نصل 15
بمحدد لجهة الثالثة

عن نصل 15:

نحن في نصل نفخر بتقديم مشروعنا الجديد نصل 15، الذي يمثل تجسيدًا للرفاهية والراحة في قلب حي النرجس في مدينة الرياض، مما يوفر للسكان موقعًا استراتيجيًا بالقرب من طريق الملك سلمان ومطار الملك سلمان وجامعة الأميرة نورة

إذا كنت تبحث عن تجربة سكنية لا تُضاهى تجمع بين الفخامة والراحة؟ مشروع نصل 15 مصمم خصيصاً لتعيش هذا الشعور تمتع بموقع استراتيجي، تصميم عصري، ومرافق متكاملة تلبي كافة احتياجاتك هنا هي الوجهة المثالية لمن يسعى للاستثمار في مستقبل مشرق يتميز بالرفاهية المستدامة والراحة التامة في موقع مركزي


تفاصيل المشروع



عدد المواقف:
22 موقف



عدد الوحدات السكنية:
22 وحدة

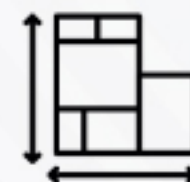

مساحة الأرض:
1214.5 م²



الموقع:
حي النرجس

أهم المعالم القريبة

01 دقيقة - 750 متر
طريق الملك سلمان

08 دقائق - 4 كم
مستشفى د/ سليمان حبيب

10 دقائق - 9 كم
جامعة الأميرة نورة

11 دقيقة - 10 كم
أفينيوز الرياض

15 دقيقة - 18 كم
مطار الملك خالد



نصل 15

طريق الملك سلمان ابن عبد العزيز

للوصول للموقع
أنقر هنا

مميزات المشروع



البناء بجودة عالية



تصاميم متنوعة بمميزات
واسعة ومكيفة



مداخل ذكية



أسعار منافسة



كاميرات مراقبة



إنتر كوم متطور



مواد وتقنيات حديثة ومتطورة





10 العوازل
سنوات



05 الأدوات الصحية
سنوات



01 الدهانات
سنة




02 المصاعد
سنة



01 الصيانة والنظافة
للممرات المشتركة
سنة



02 نوافذ
ألومنيوم
سنتين

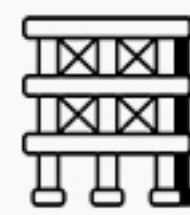

10 الهيكل الإنشائي
سنوات




10 التمديدات
الصحية
سنوات



10 التمديدات
الكهربائية
سنوات

تفاصيل الشقق

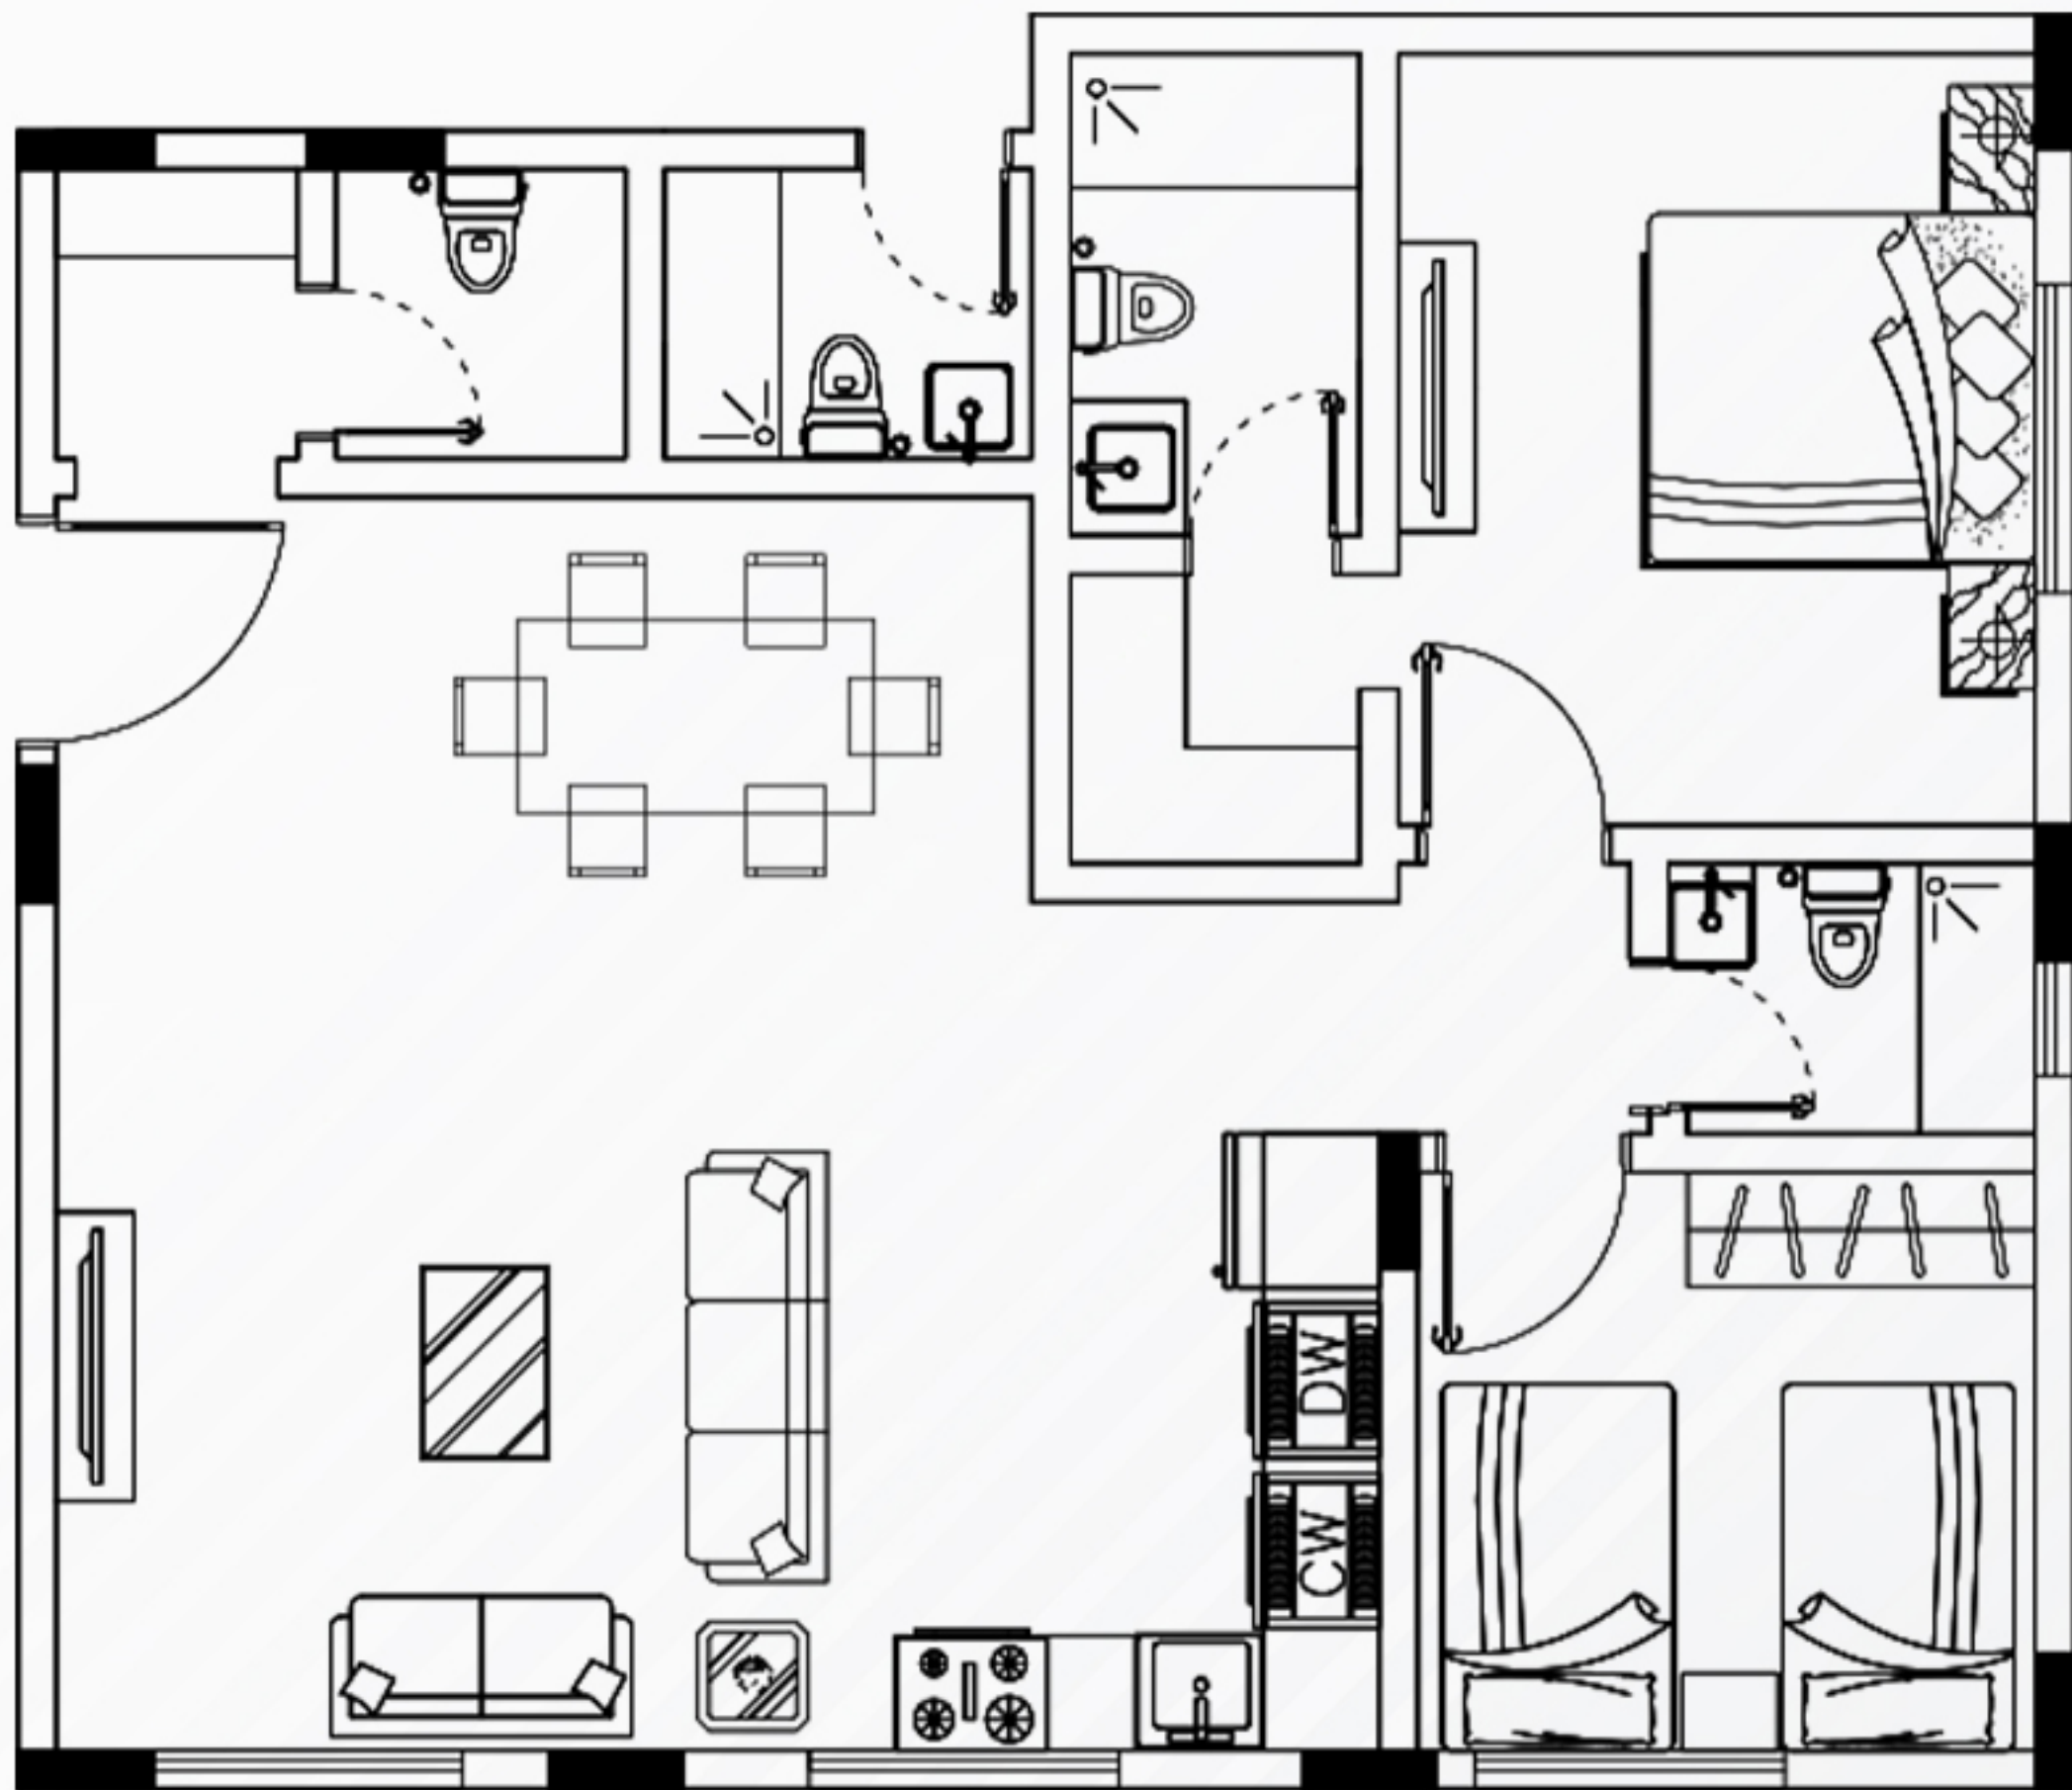

شقة رقم 1

الدور: الأرضي

المساحة: 87.33 م²

الأجزاء الخاصة: 0 م²

المساحة الإجمالية: 87.33 م²


مكونات الوحدة:

مجلس مفتوح على الصالة | 2 غرف نوم | 3 دورات مياه | مطبخ.

للإطلاع على الأسعار

اضغط هنا



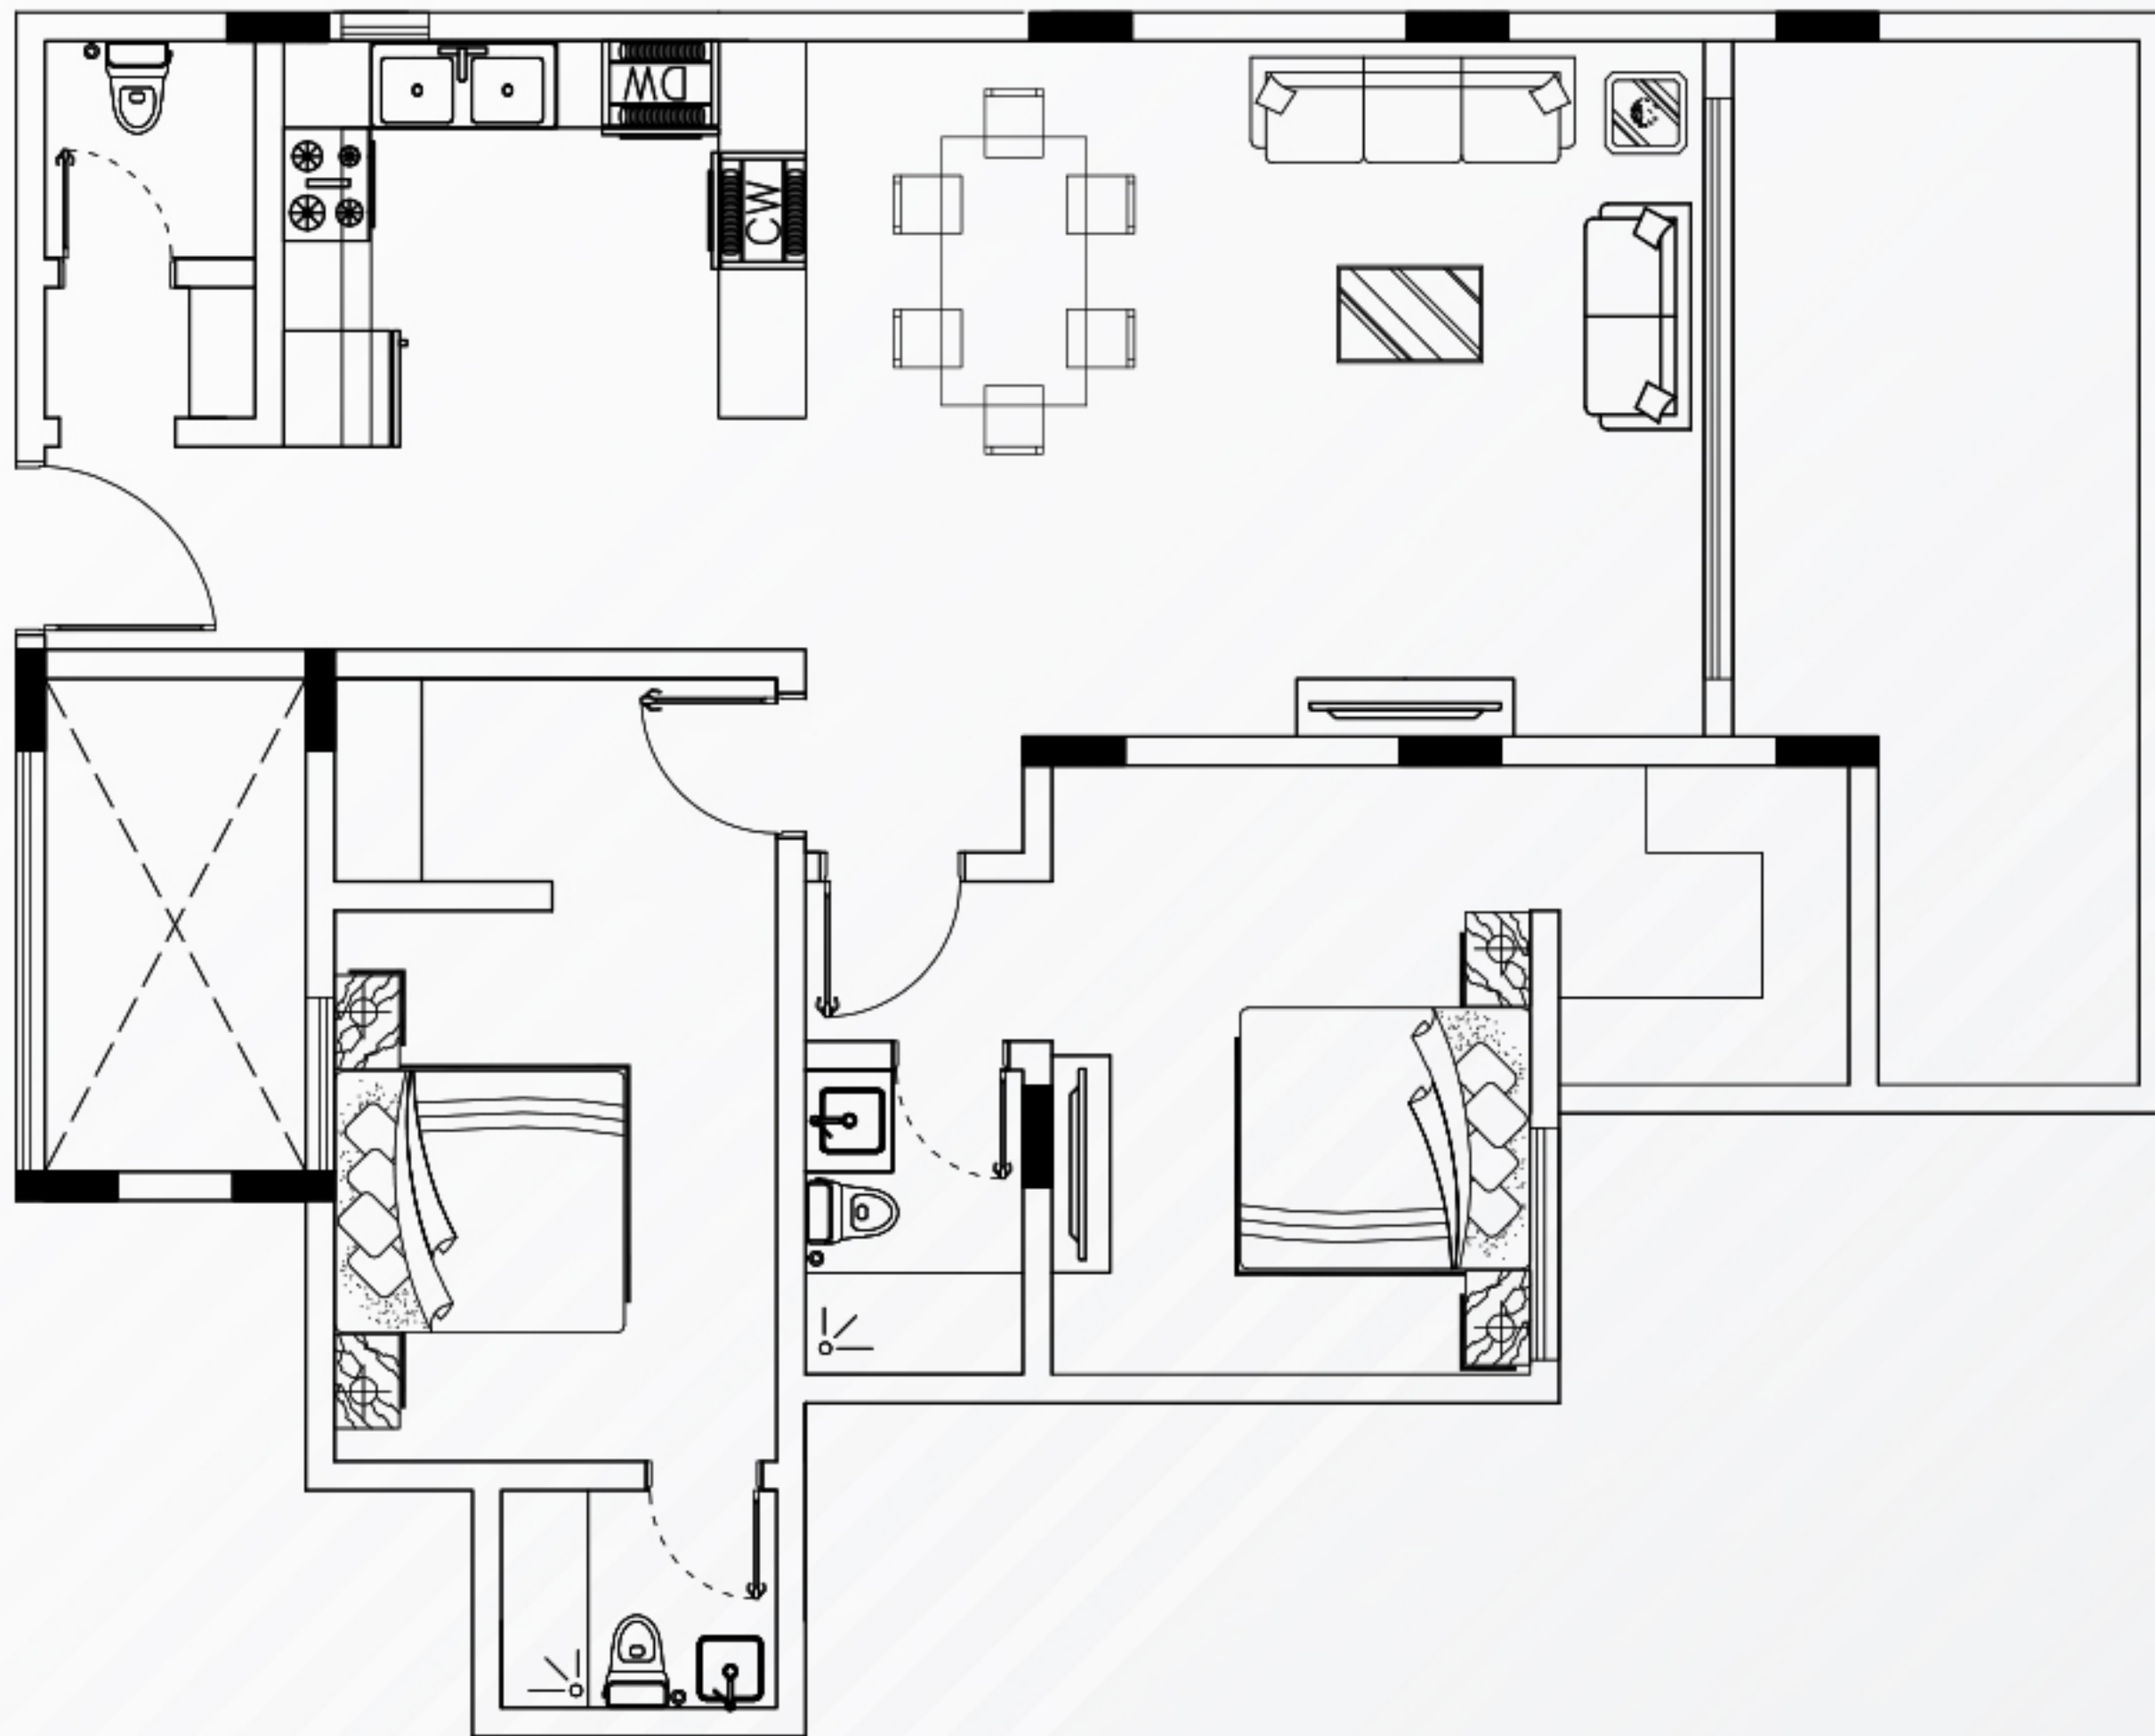

شقة رقم 2

الدور: الأرضي

المساحة: 105.03 م²

الأجزاء الخاصة: 27.00 م²

المساحة الإجمالية: 132.03 م²

مكونات الوحدة:

مجلس مفتوح على الصالة | 2 غرف النوم | 3 دورات مياه | مطبخ

مميزات الوحدة:


مساحة خارجية | غرفة ملابس.

للإطلاع على الأسعار

اضغط هنا



شقة رقم 3

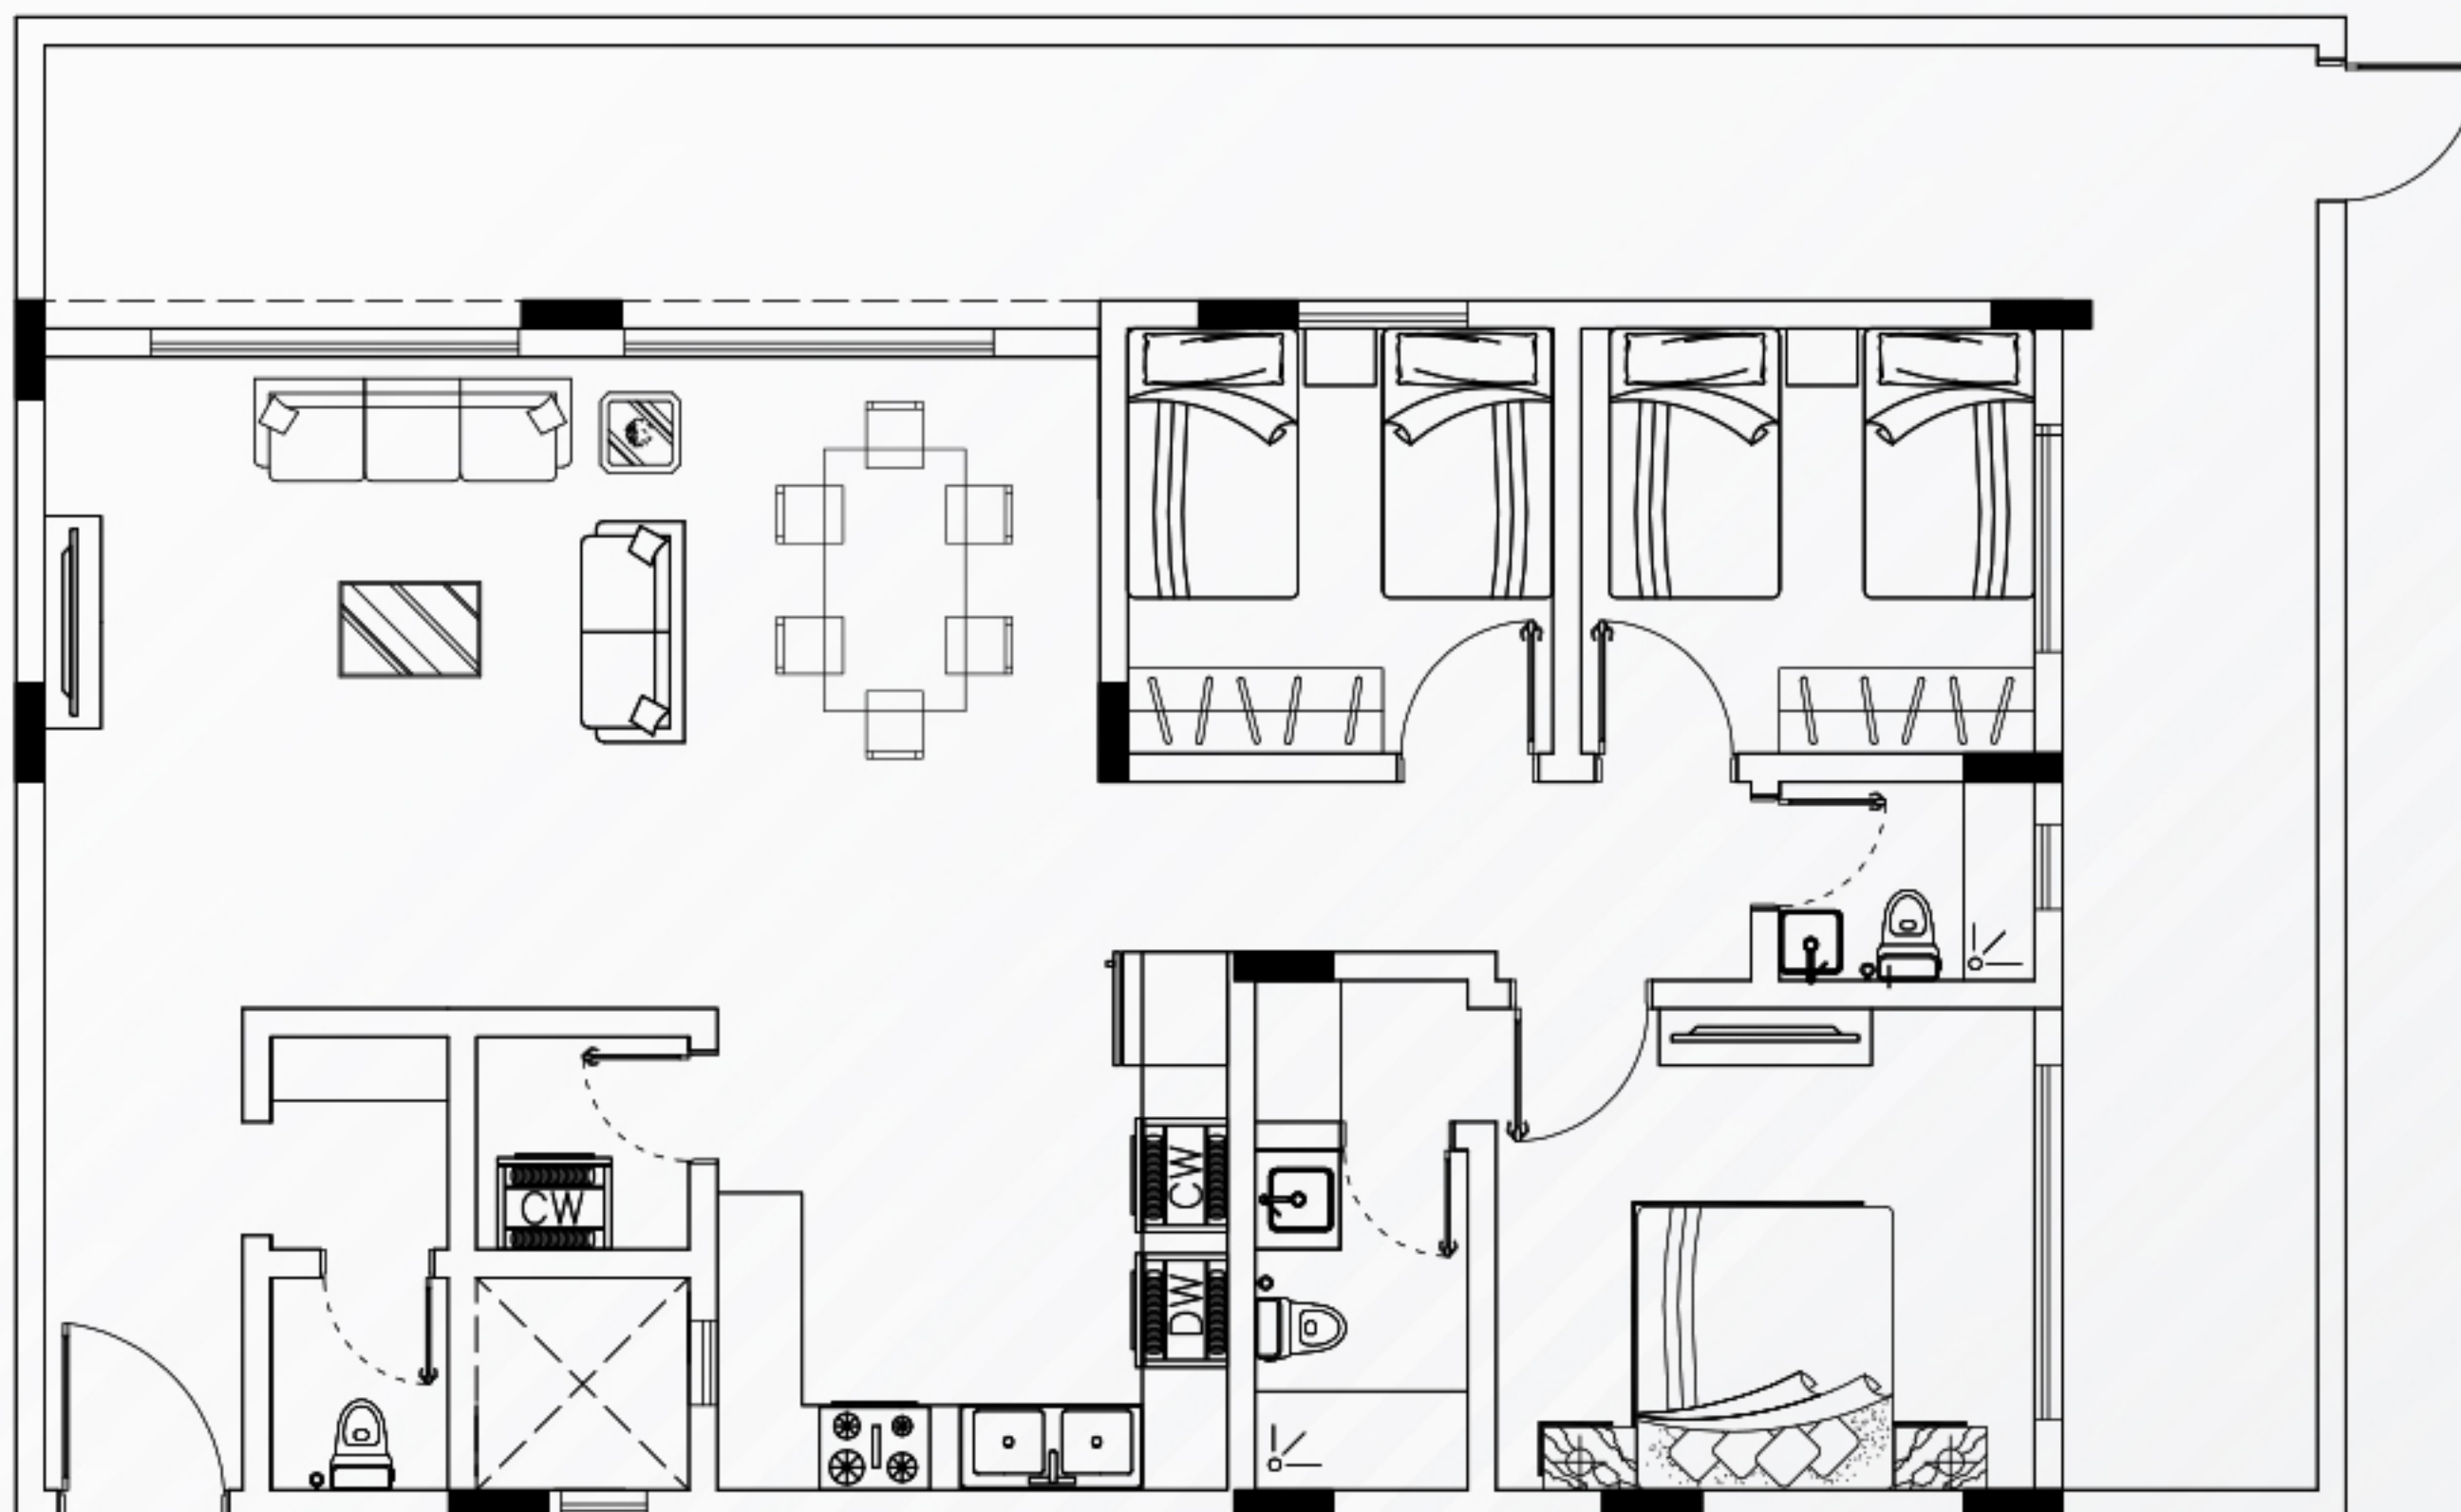

السطح: الأرضي
المساحة: 115.28 م²
الأجزاء الخاصة: 47.31 م²
المساحة الإجمالية: 162.59 م²

مكونات الوحدة:

مجلس مفتوح على الصالة | 3 غرف النوم | 3 دورات مياه | مطبخ

مميزات الوحدة:

مساحة خارجية | مستودع | موقف قبو

للإطلاع على الأسعار

اضغط هنا





شقة رقم 4

السطح: الأرضي
المساحة: 123.68 م²
الأجزاء الخاصة: 53.21 م²
المساحة الإجمالية: 176.89 م²


مكونات الوحدة:
مجلس مفتوح على الصالة | 3 غرف النوم | 3 دورات مياه | مطبخ.

مميزات الوحدة:
مساحة خارجية | مستودع | موقف قبو

للإطلاع على الأسعار

اضغط هنا



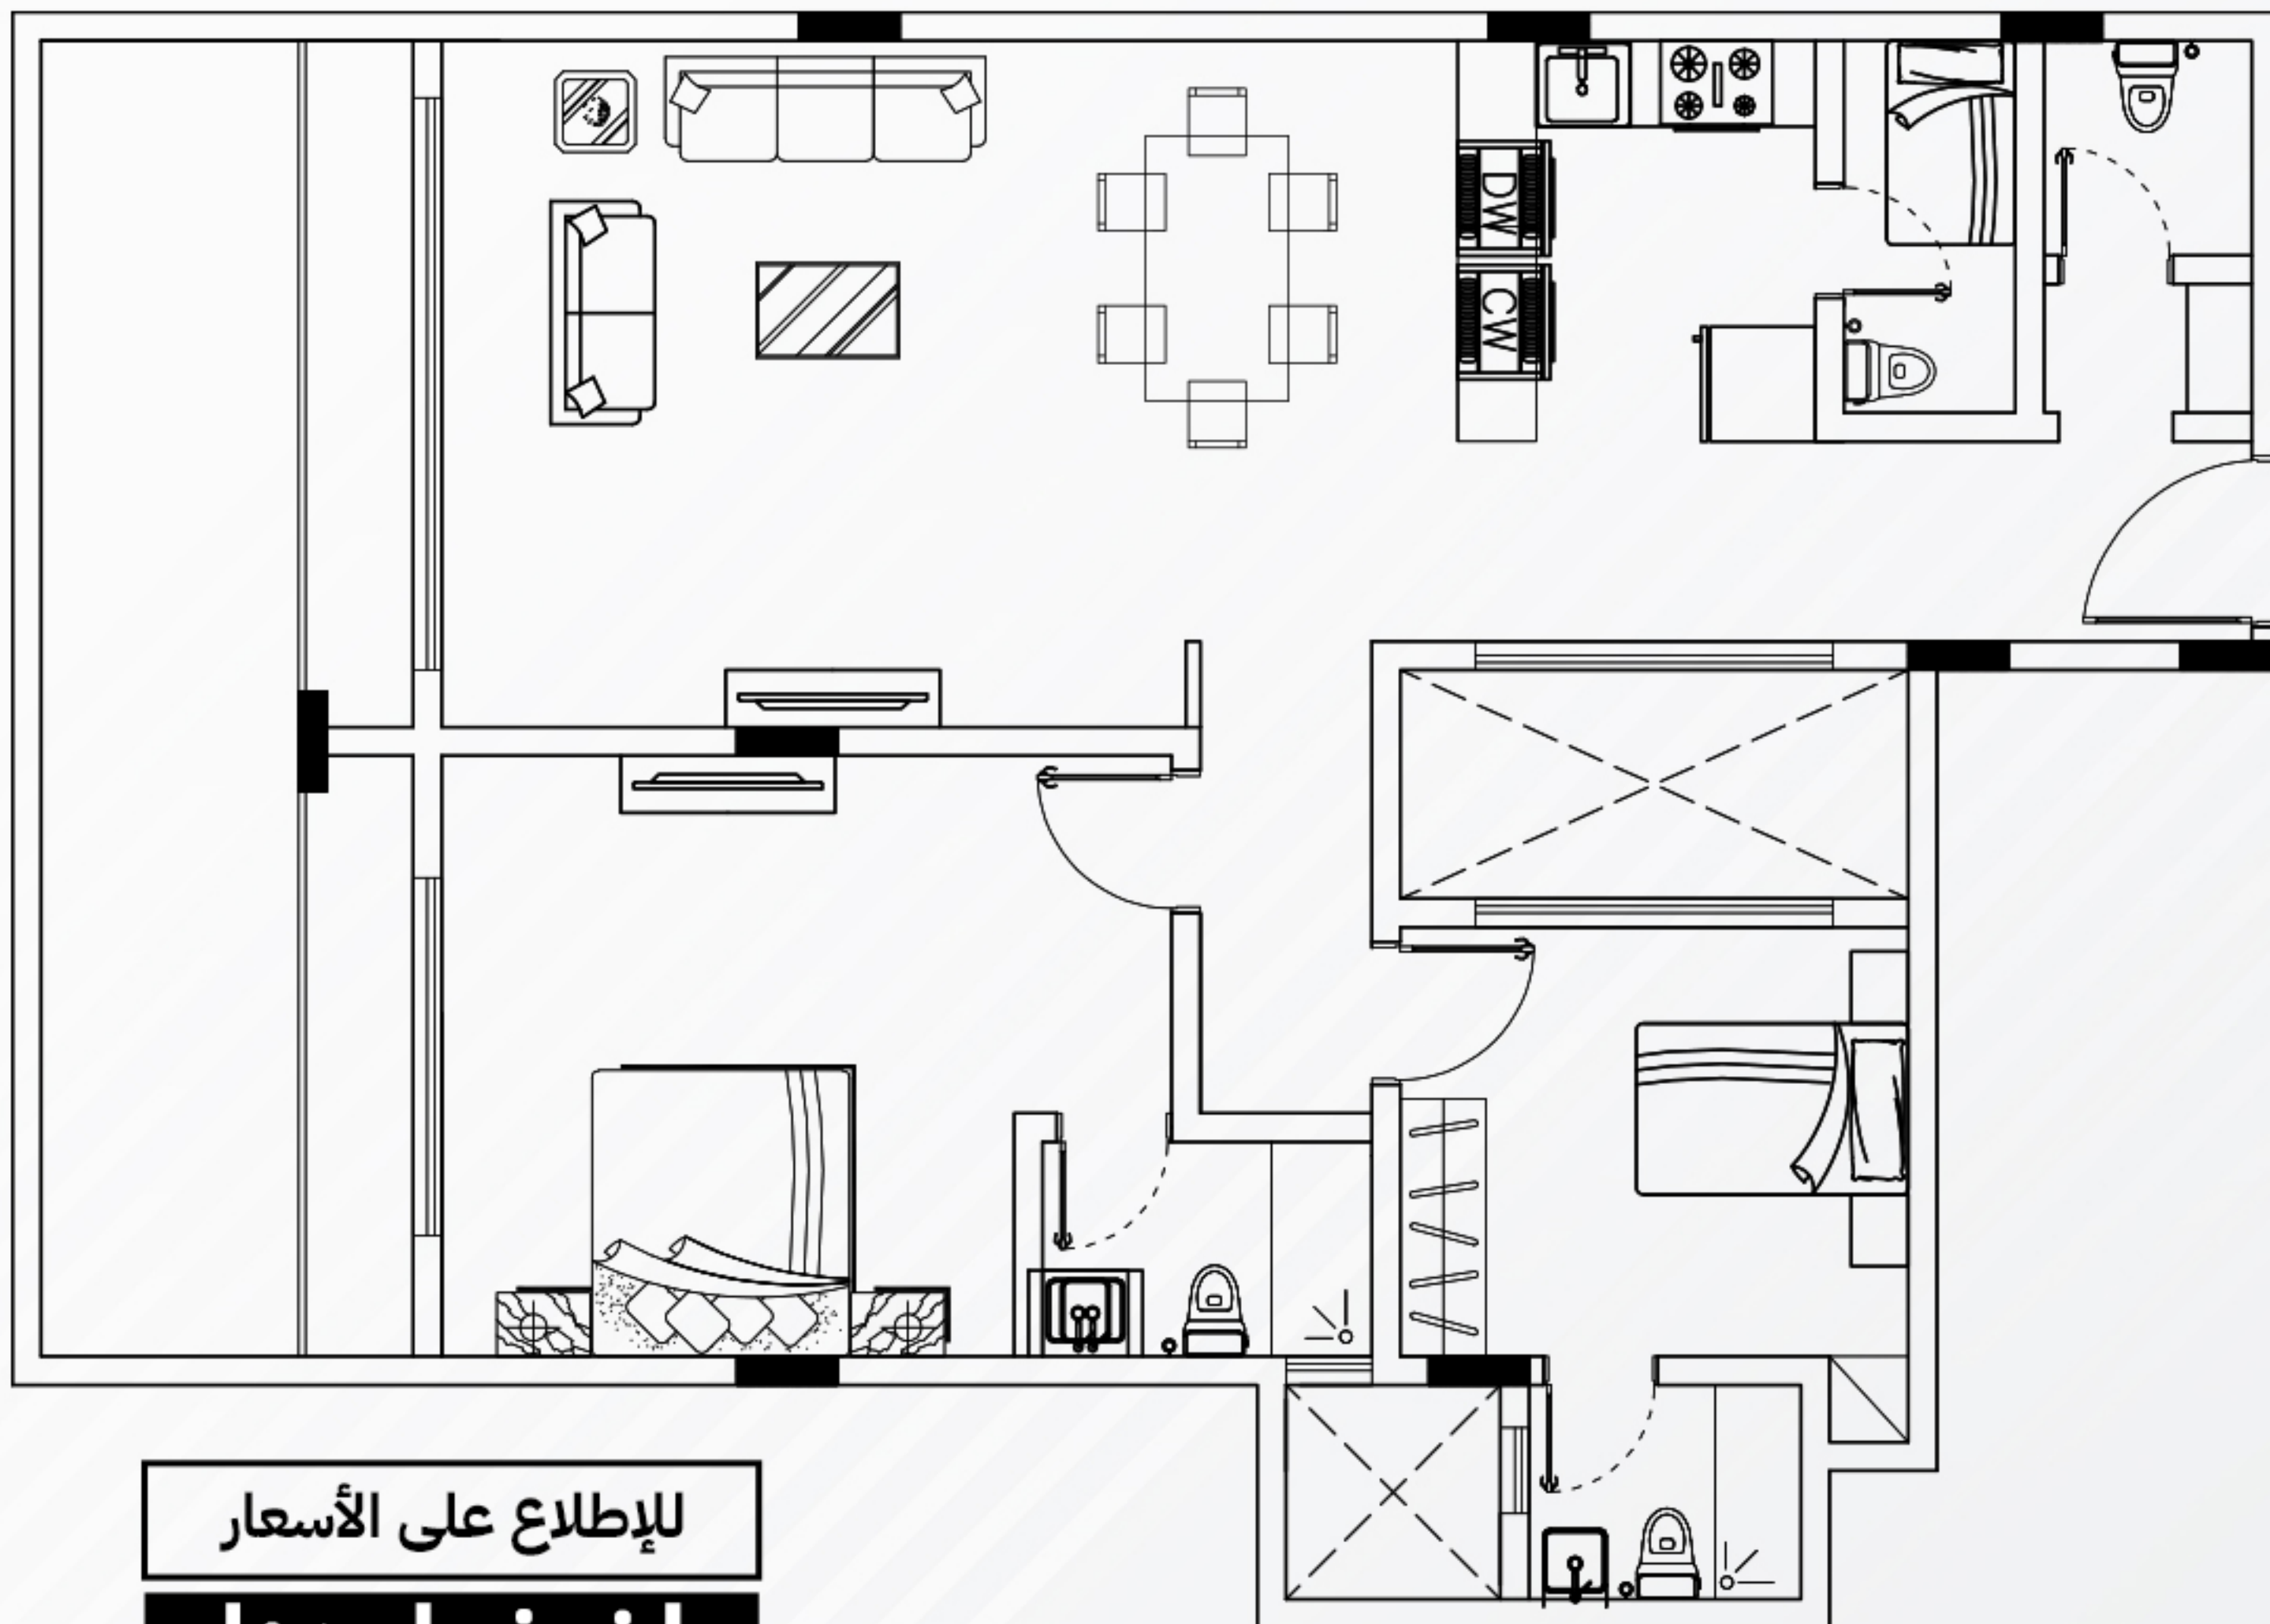

شقة رقم 5

الدور: الأرضي

المساحة: 106.06 م²

الأجزاء الخاصة: 26.16 م²

المساحة الإجمالية: 132.22 م²

مكونات الوحدة:

مجلس مفتوح على الصالة | 2 غرف النوم | 3 دورات مياه | مطبخ.

مميزات الوحدة:

مساحة خارجية | مستودع | منور | موقف قبو

للإطلاع على الأسعار

اضغط هنا





شقة رقم 6

السطح: الأرضي

المساحة: 114.5 م²

الأجزاء الخاصة: 9.6 م²

المساحة الإجمالية: 124.1 م²

مكونات الوحدة:

مجلس مفتوح على الصالة | 3 غرف النوم | 3 دورات مياه | مطبخ.


مميزات الوحدة:

مساحة خارجية | مستودع | مدخل خاص

للإطلاع على الأسعار

اضغط هنا



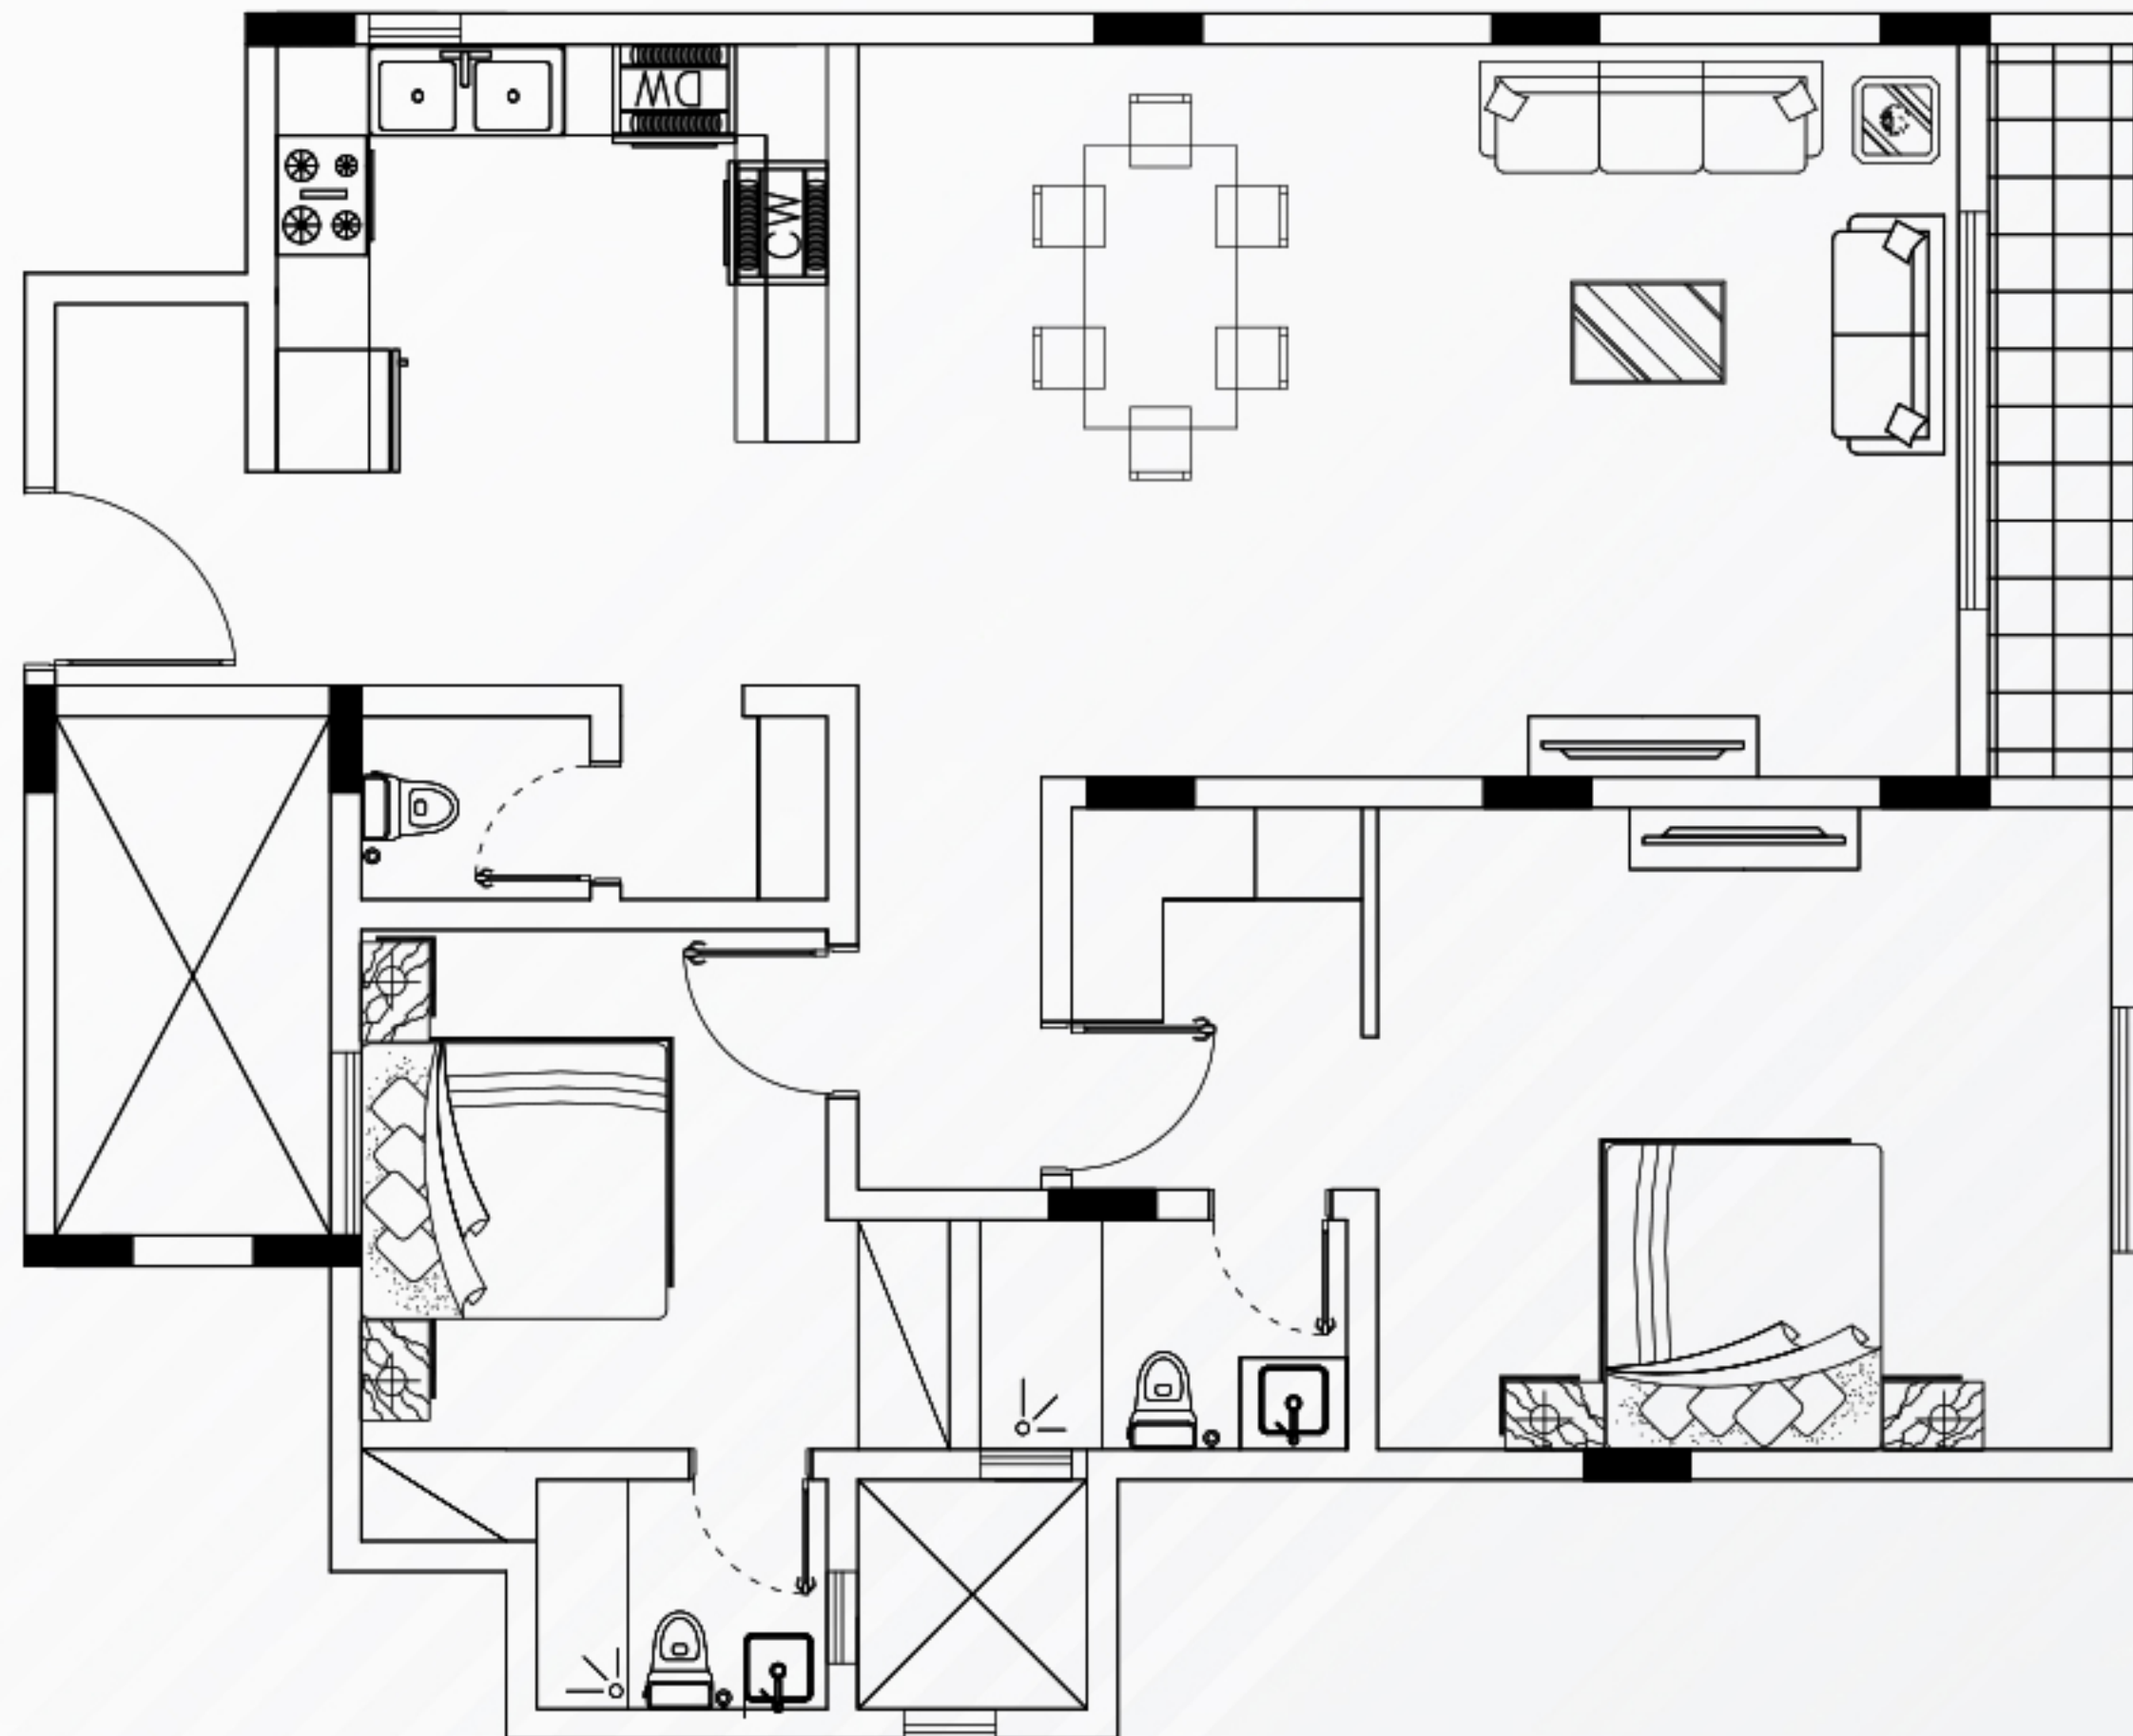

شقة رقم 7

السطح: الأول

المساحة: 122.95 م²

الأجزاء الخاصة: 0 م²

المساحة الإجمالية: 122.95 م²

مكونات الوحدة:

مجلس مفتوح على الصالة | 2 غرف النوم | 3 دورات مياه | مطبخ.

مميزات الوحدة:


تراس | غرفة خادمة | واجهة جانبية | موقف قبو

للإطلاع على الأسعار

اضغط هنا



شقة رقم 8

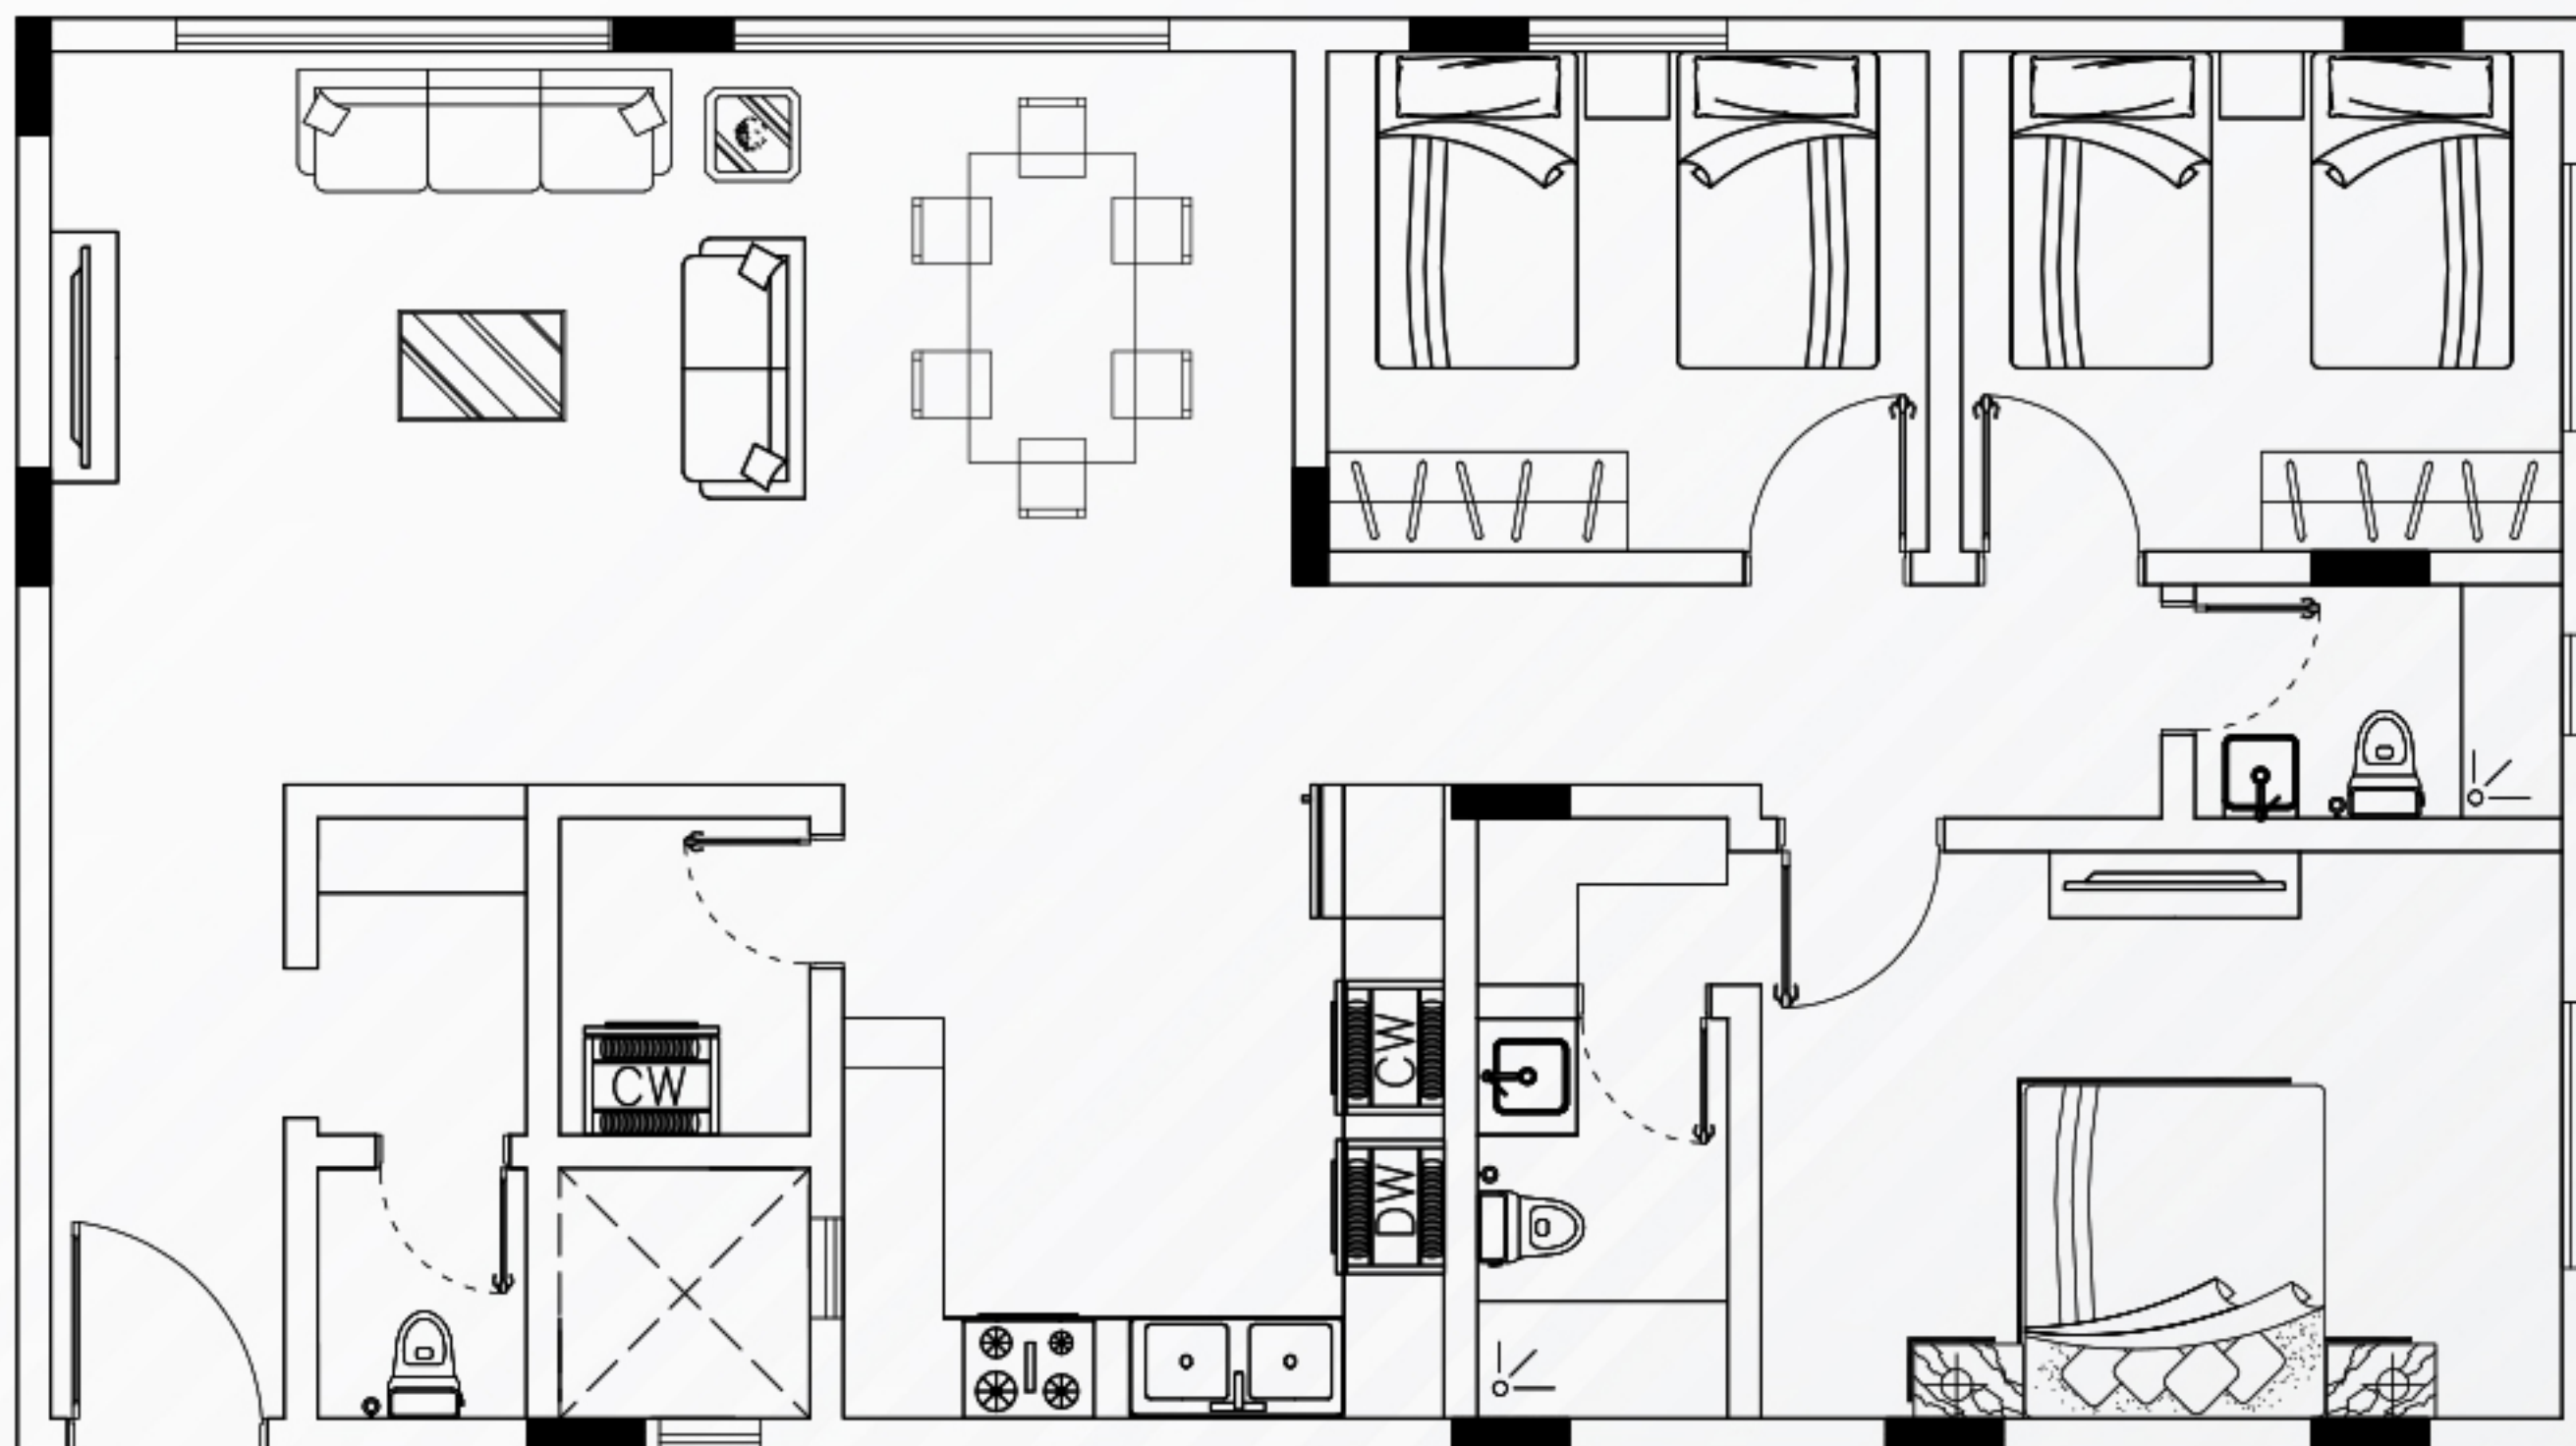

السطح: الأول
المساحة: 125.21 م²
الأجزاء الخاصة: 0 م²
المساحة الإجمالية: 125.21 م²

مكونات الوحدة:
مجلس مفتوح على الصالة | 3 غرف النوم | 3 دورات مياه | مطبخ.


مميزات الوحدة:
مستودع | موقف قبو

للإطلاع على الأسعار

اضغط هنا



شقة رقم 9

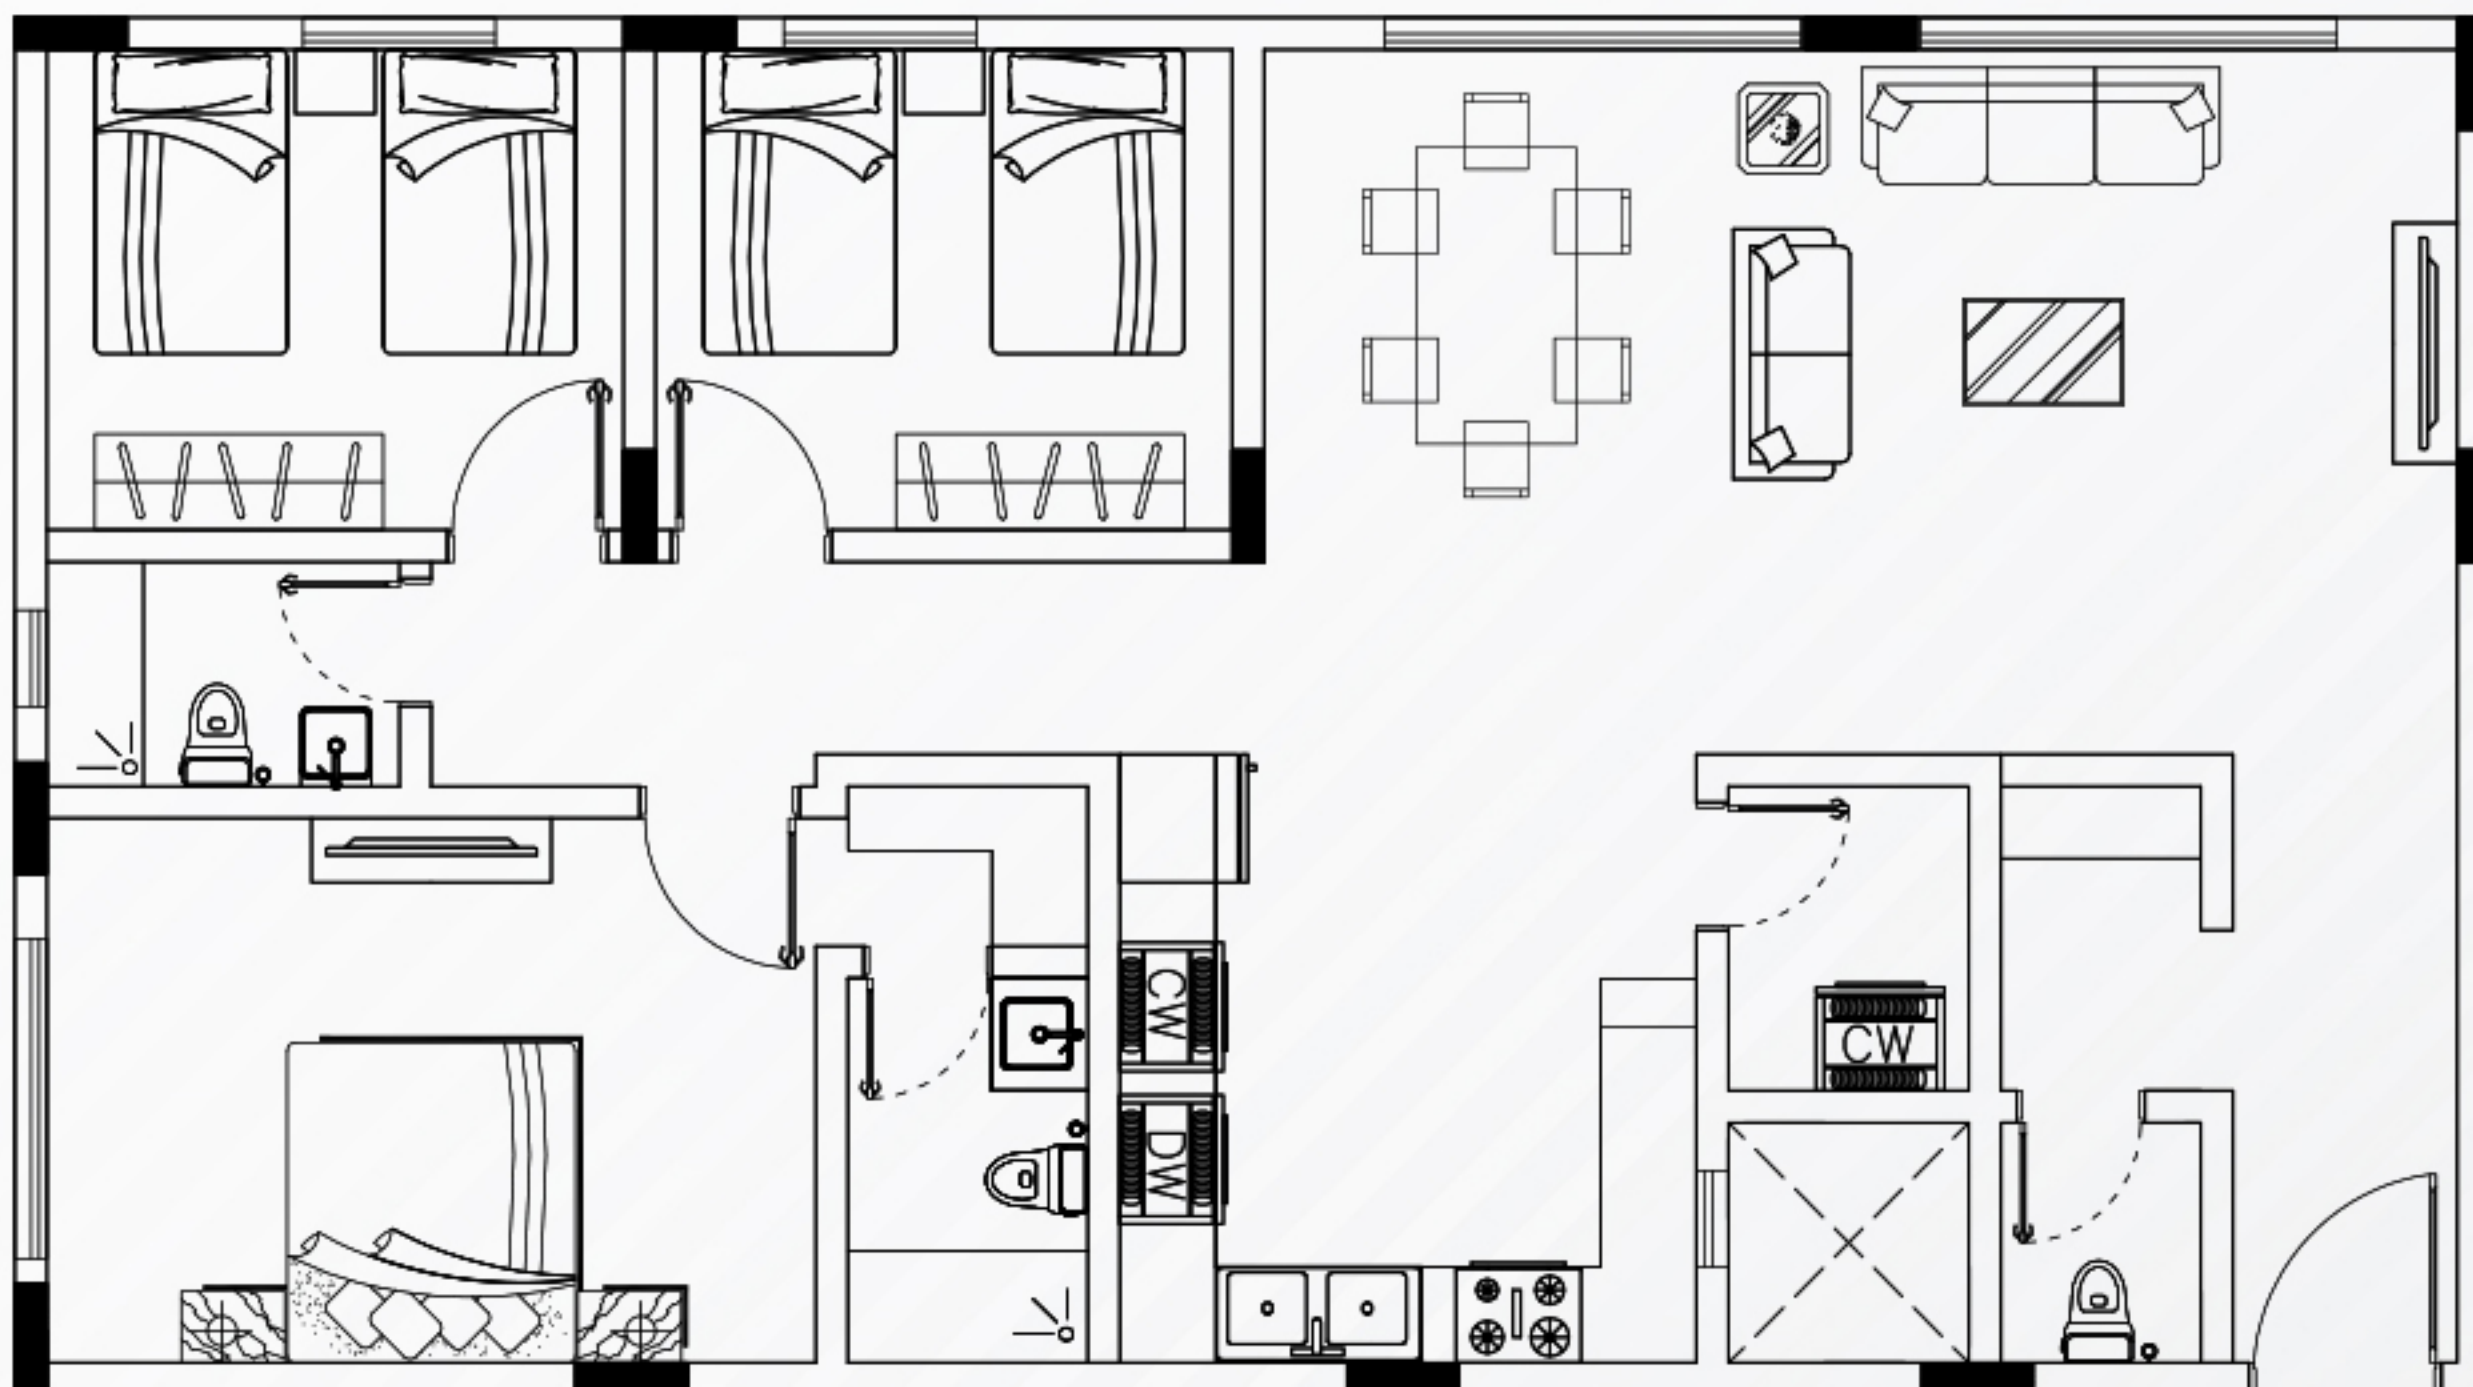

السطح: الأول
المساحة: 125.21 م²
الأجزاء الخاصة: 0 م²
المساحة الإجمالية: 125.21 م²

مكونات الوحدة:
مجلس مفتوح على الصالة | 3 غرف النوم | 3 دورات مياه | مطبخ.

مميزات الوحدة:
مستودع | موقف قبو

للإطلاع على الأسعار

اضغط هنا




شقة رقم 10

السطح: الأول

المساحة: 113.58 م²

الأجزاء الخاصة: 0 م²

المساحة الإجمالية: 113.58 م²

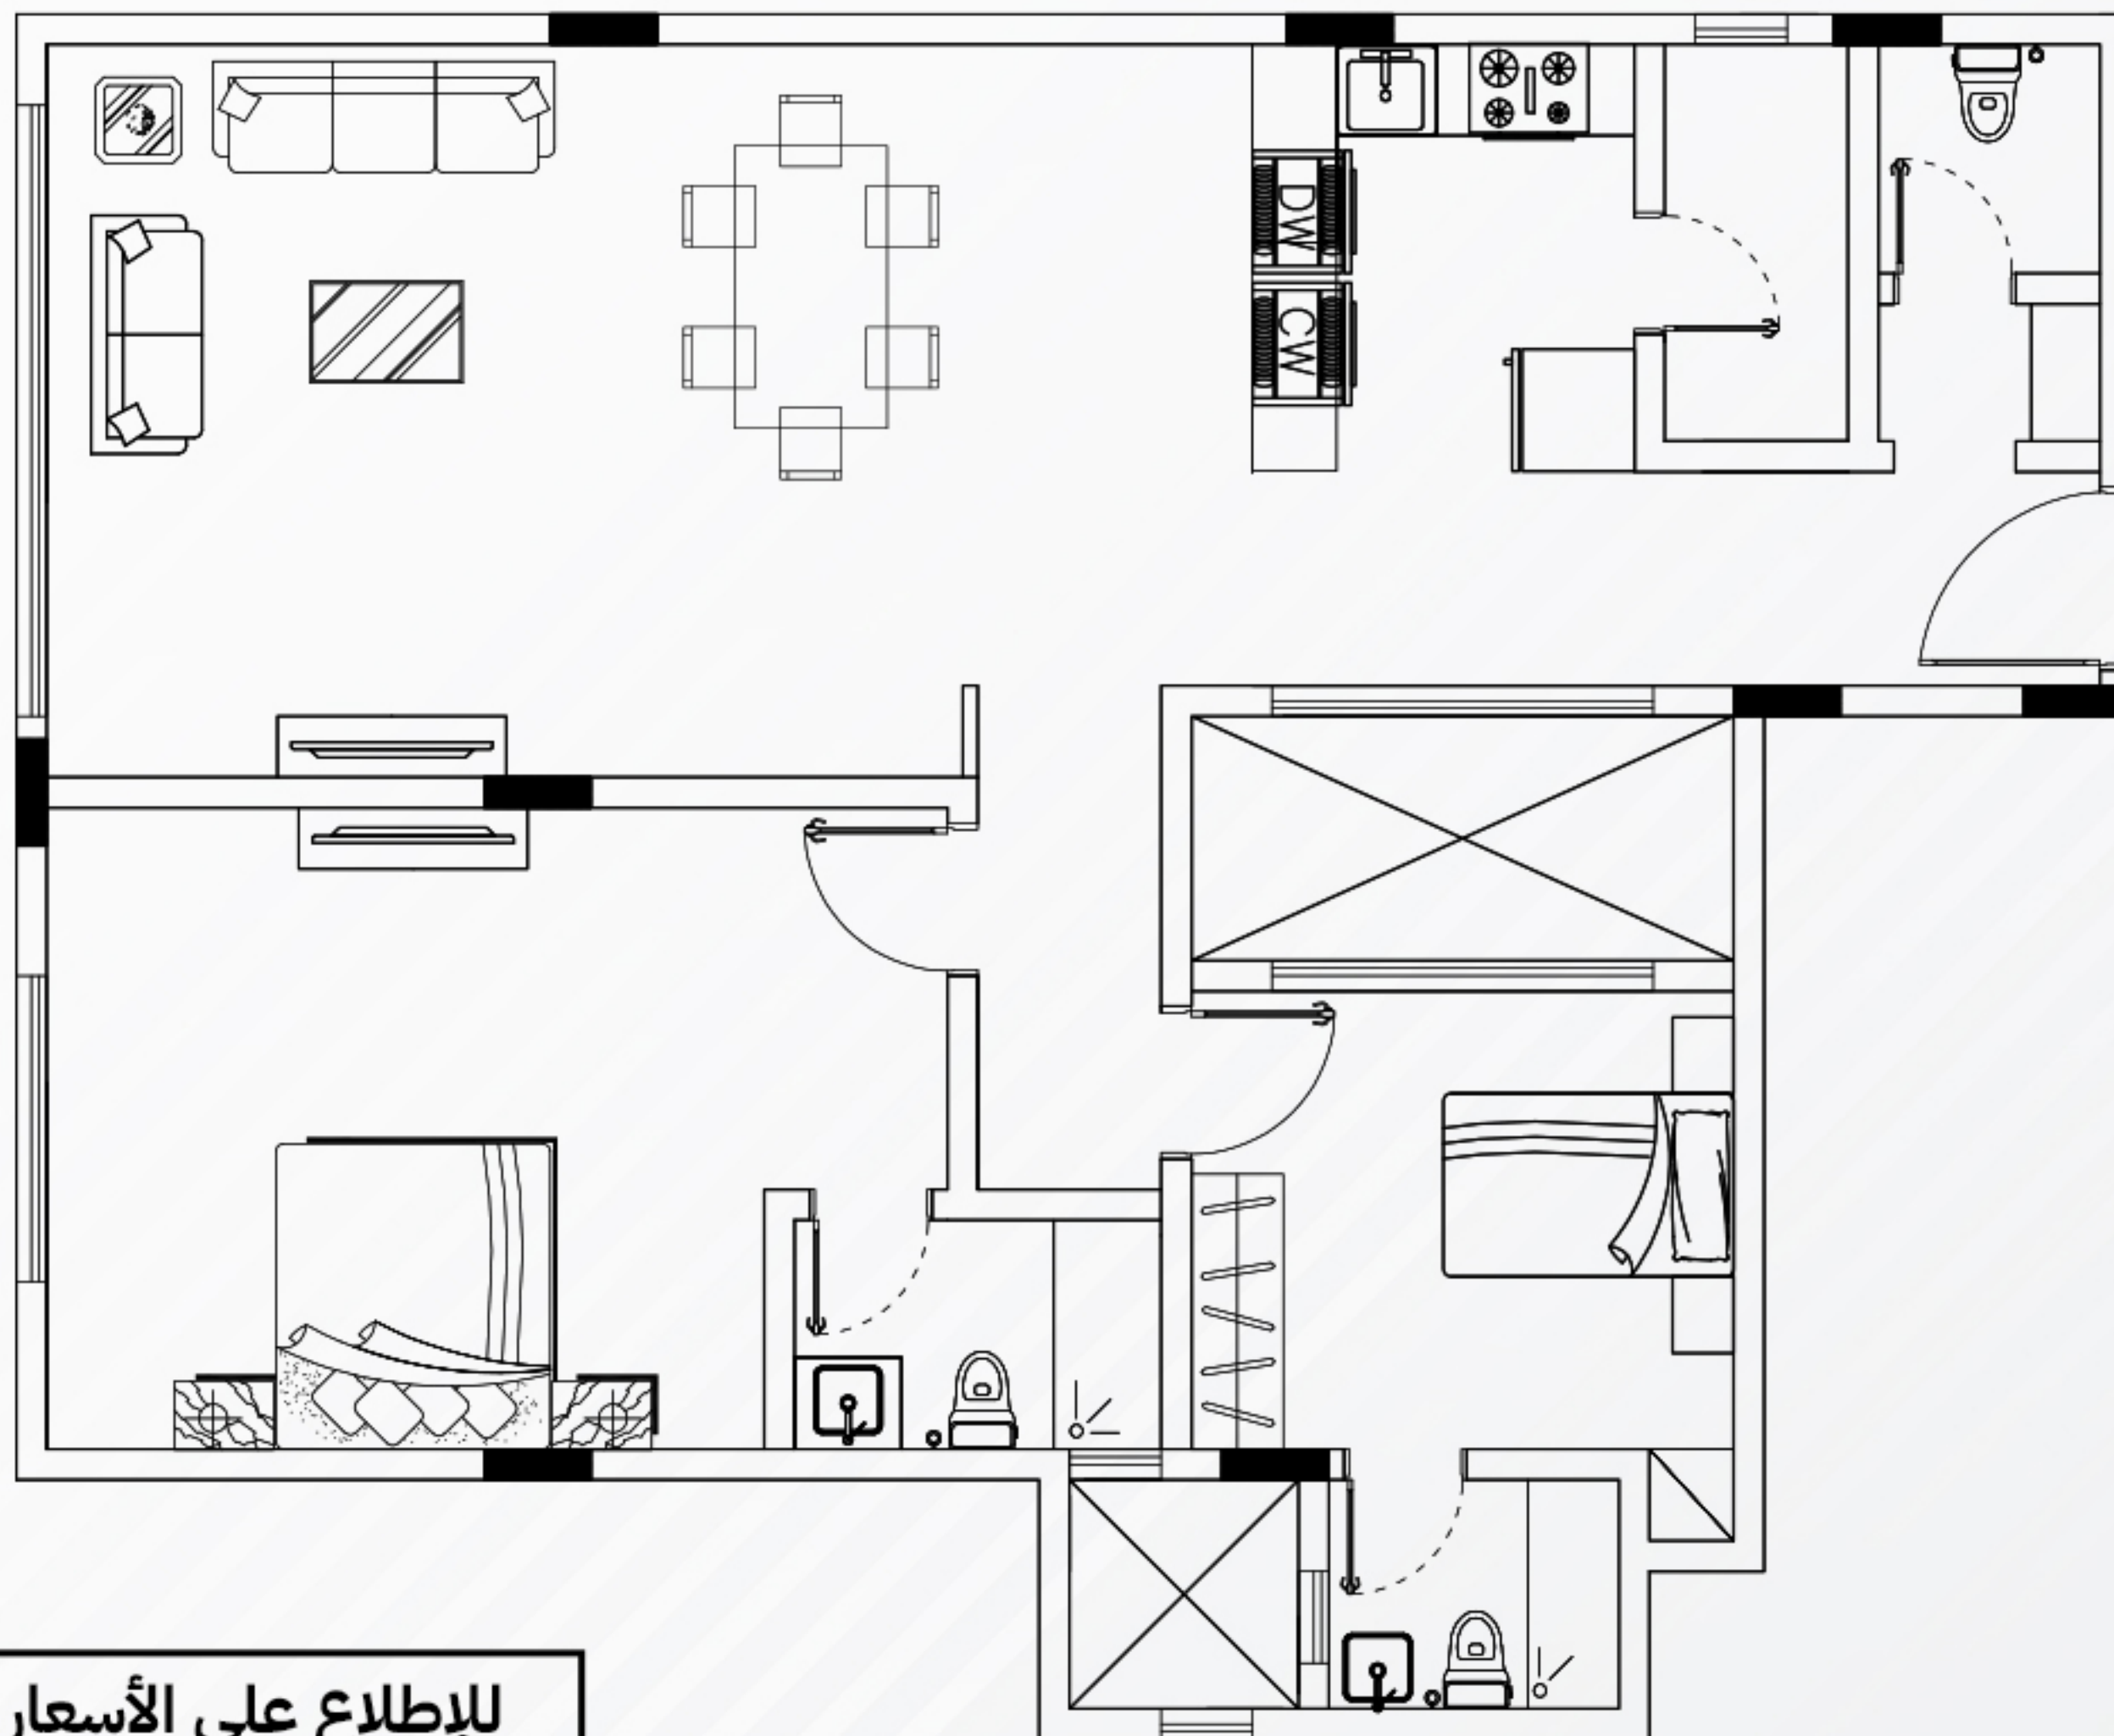

للإطلاع على الأسعار


اضغط هنا



مكونات الوحدة:
مجلس مفتوح على الصالة | 2 غرف النوم | 3 دورات مياه | مطبخ.

مميزات الوحدة:
غرفة خادمة

شقة رقم 11

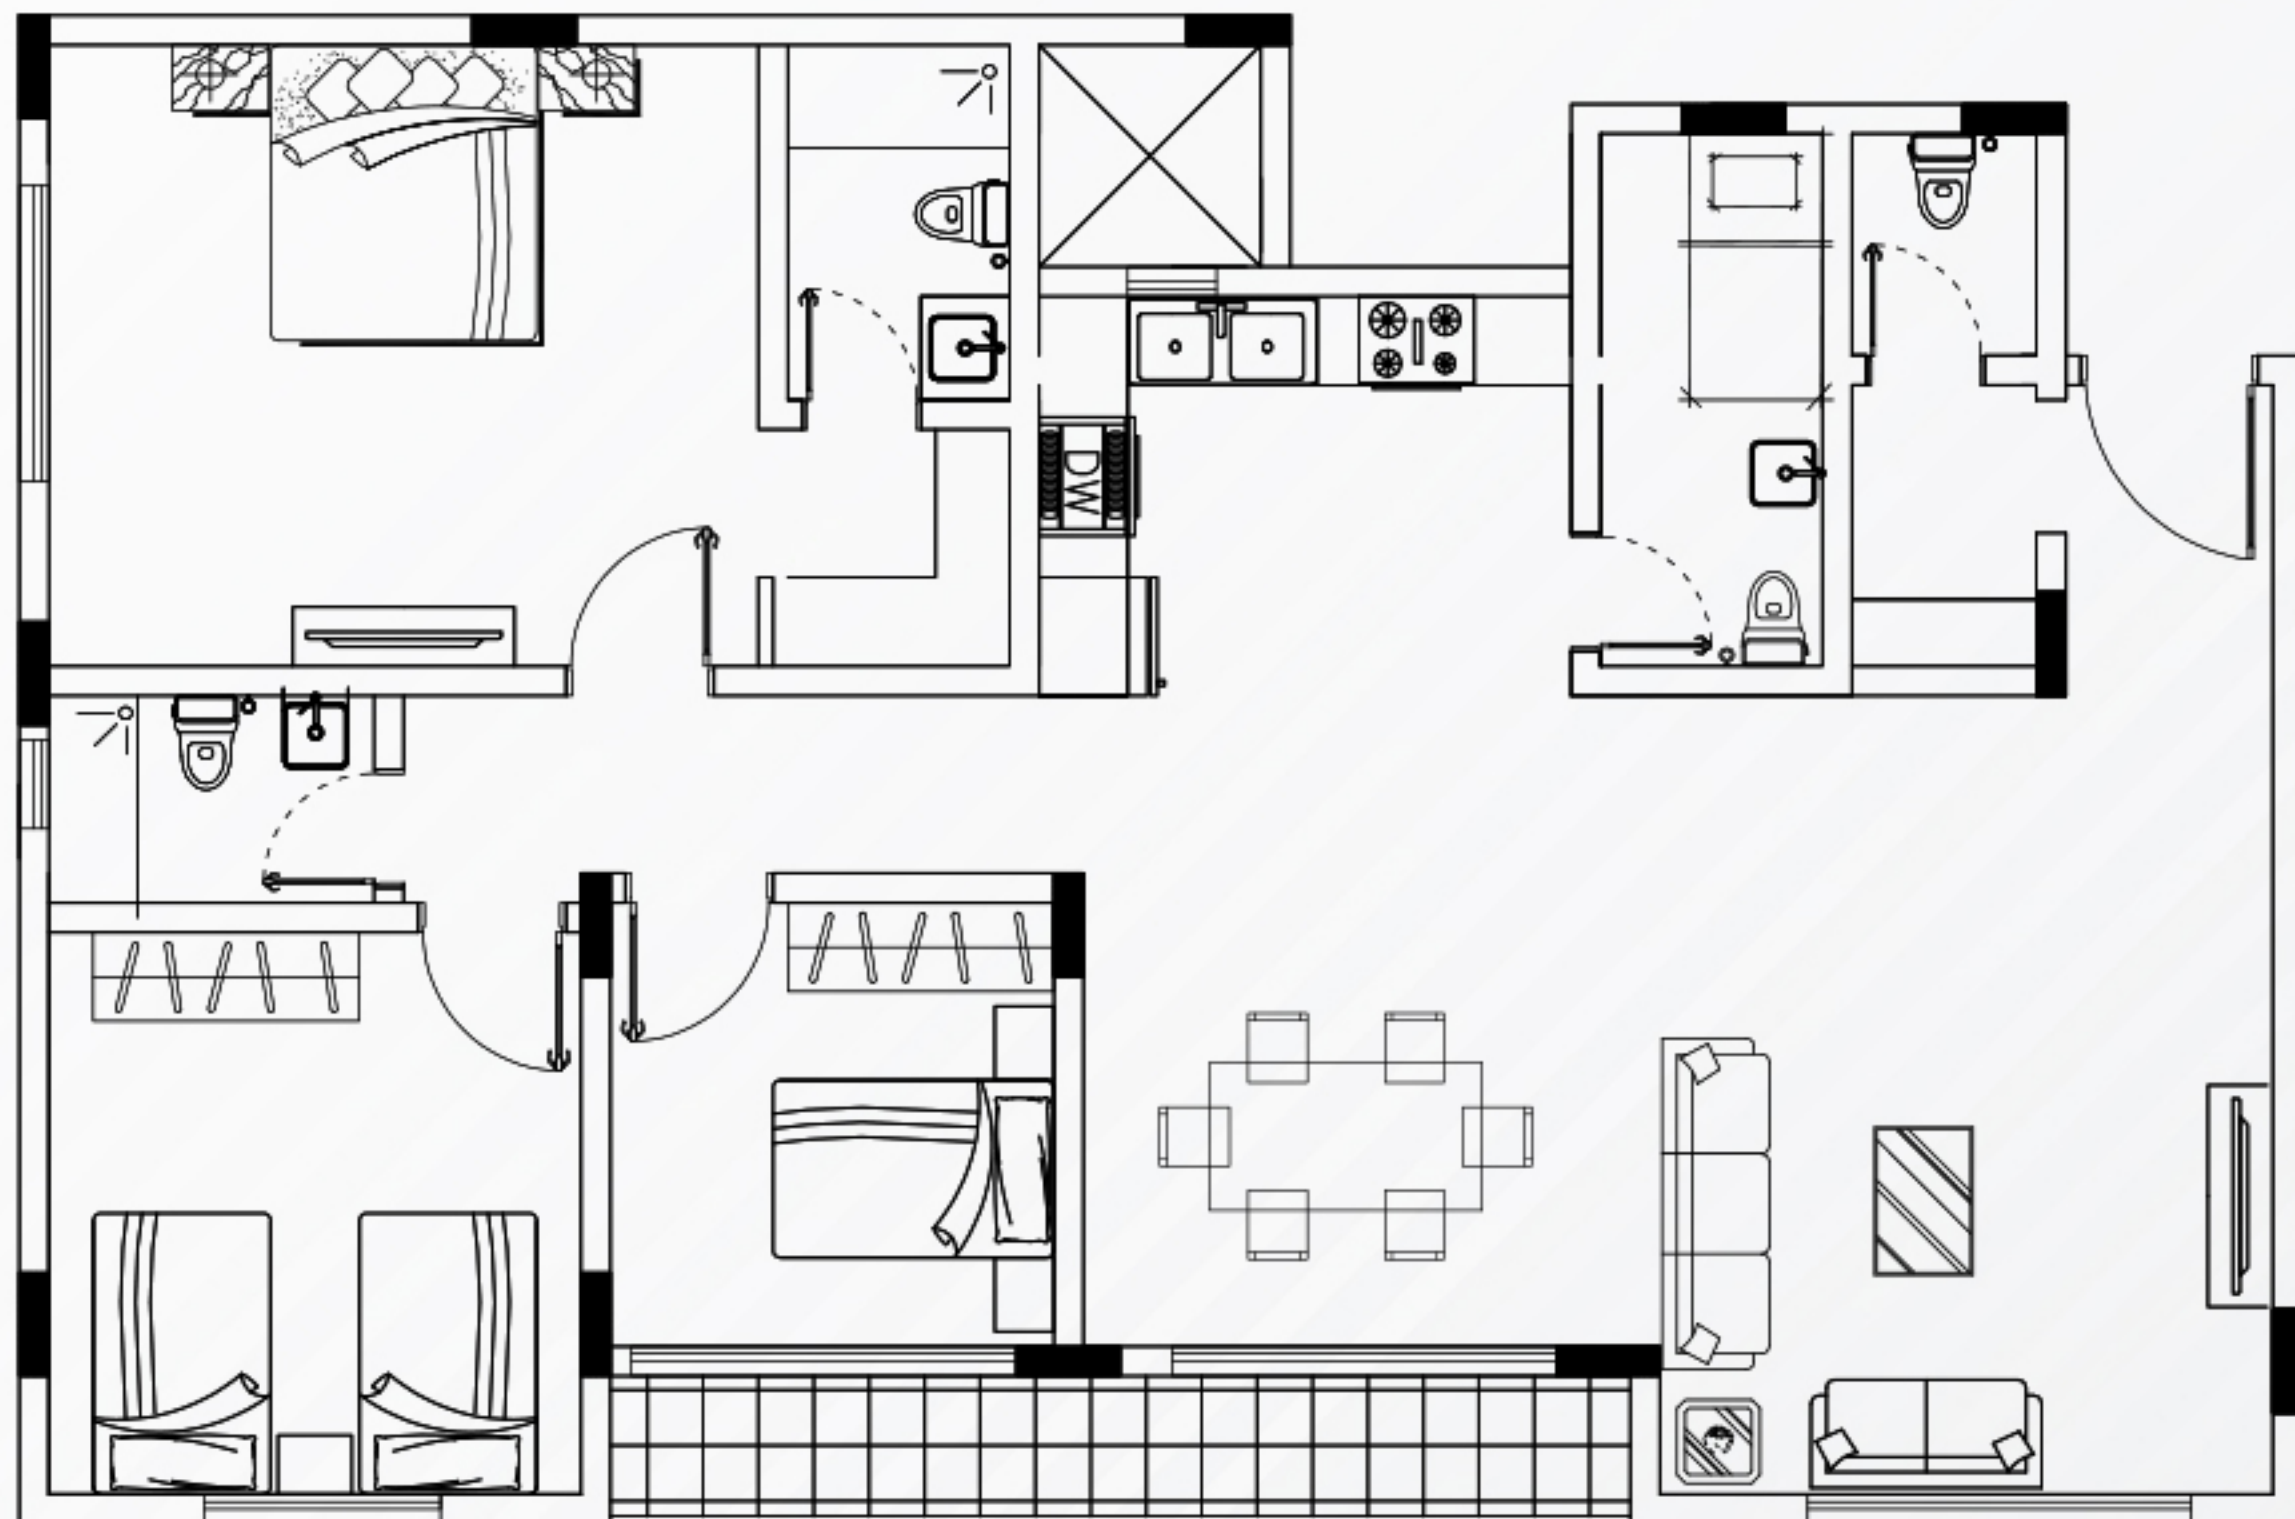

السطح: الأول
المساحة: 141 م²
الأجزاء الخاصة: 0 م²
المساحة الإجمالية: 141 م²


مكونات الوحدة:
مجلس مفتوح على الصالة | 3 غرف النوم | 3 دورات مياه | مطبخ.

مميزات الوحدة:
تراس | غرفة خادمة | واجهة | موقف قبو

للإطلاع على الأسعار

اضغط هنا



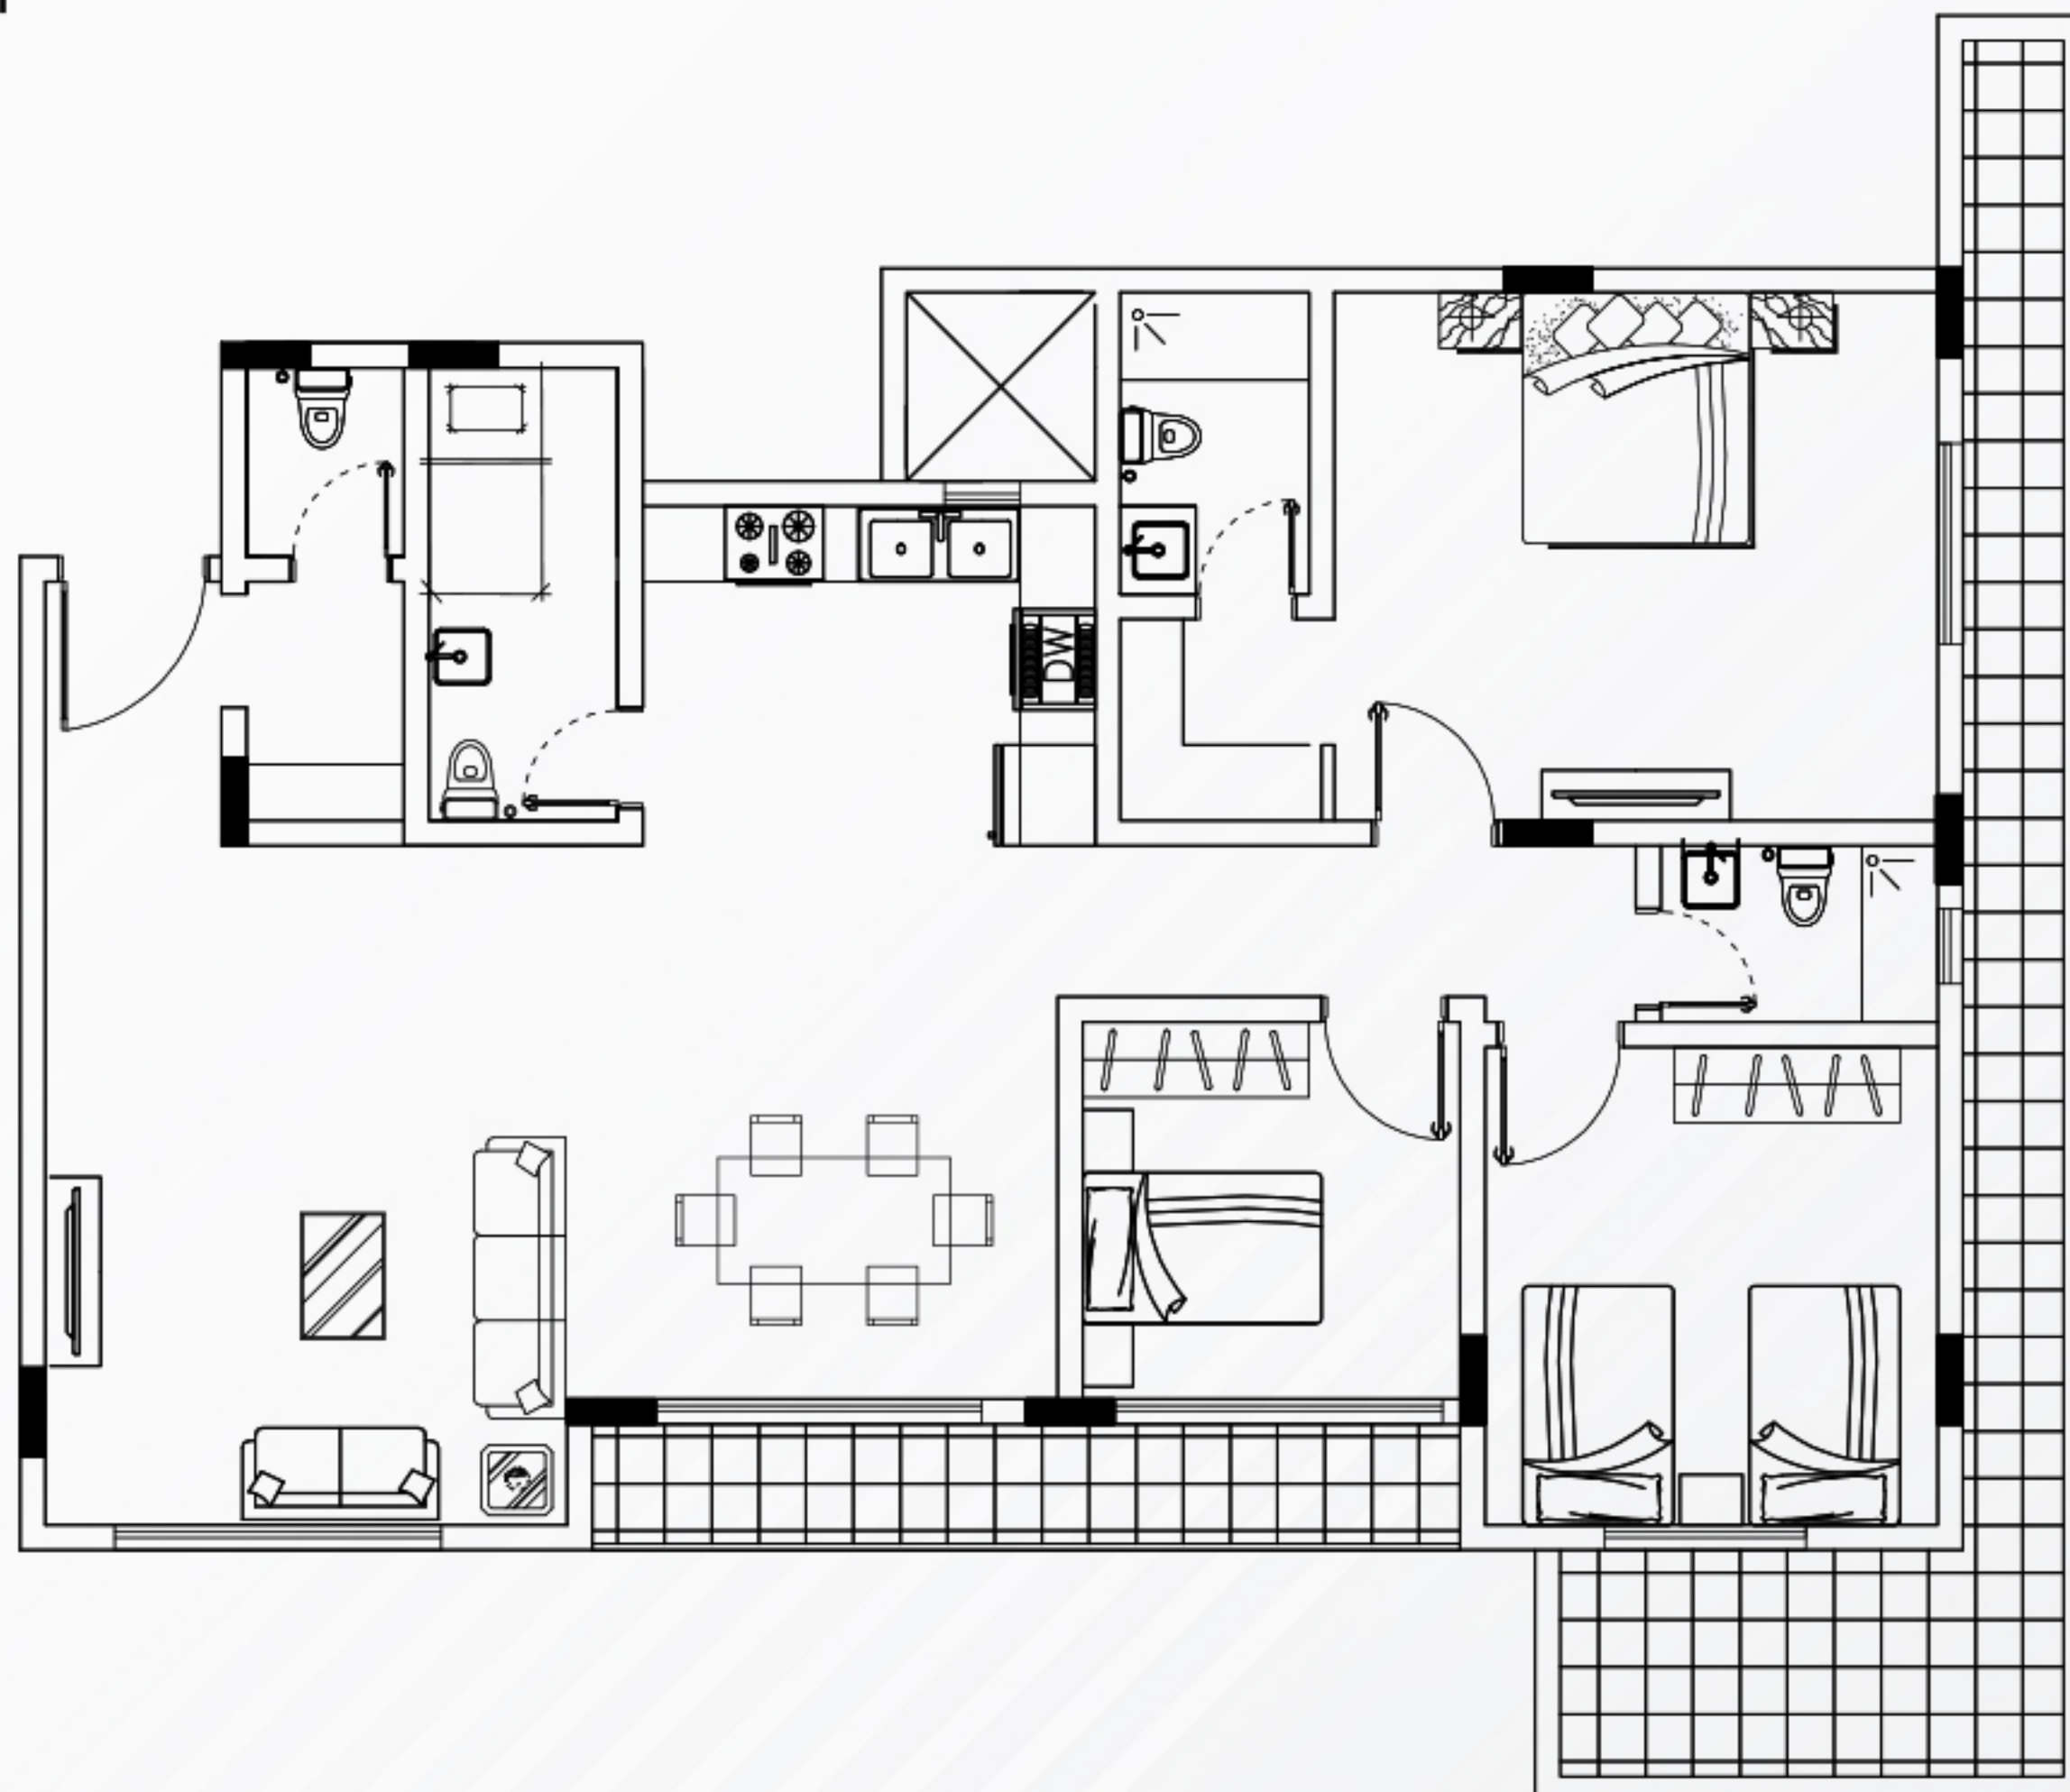

شقة رقم 12

السطح: الأول

المساحة: 141 م²

الأجزاء الخاصة: 0 م²

المساحة الإجمالية: 141 م²

مكونات الوحدة:

مجلس مفتوح على الصالة | 3 غرف النوم | 3 دورات مياه | مطبخ.


مميزات الوحدة:

تراس | غرفة خادمة | واجهة | موقف قبو

للإطلاع على الأسعار

اضغط هنا



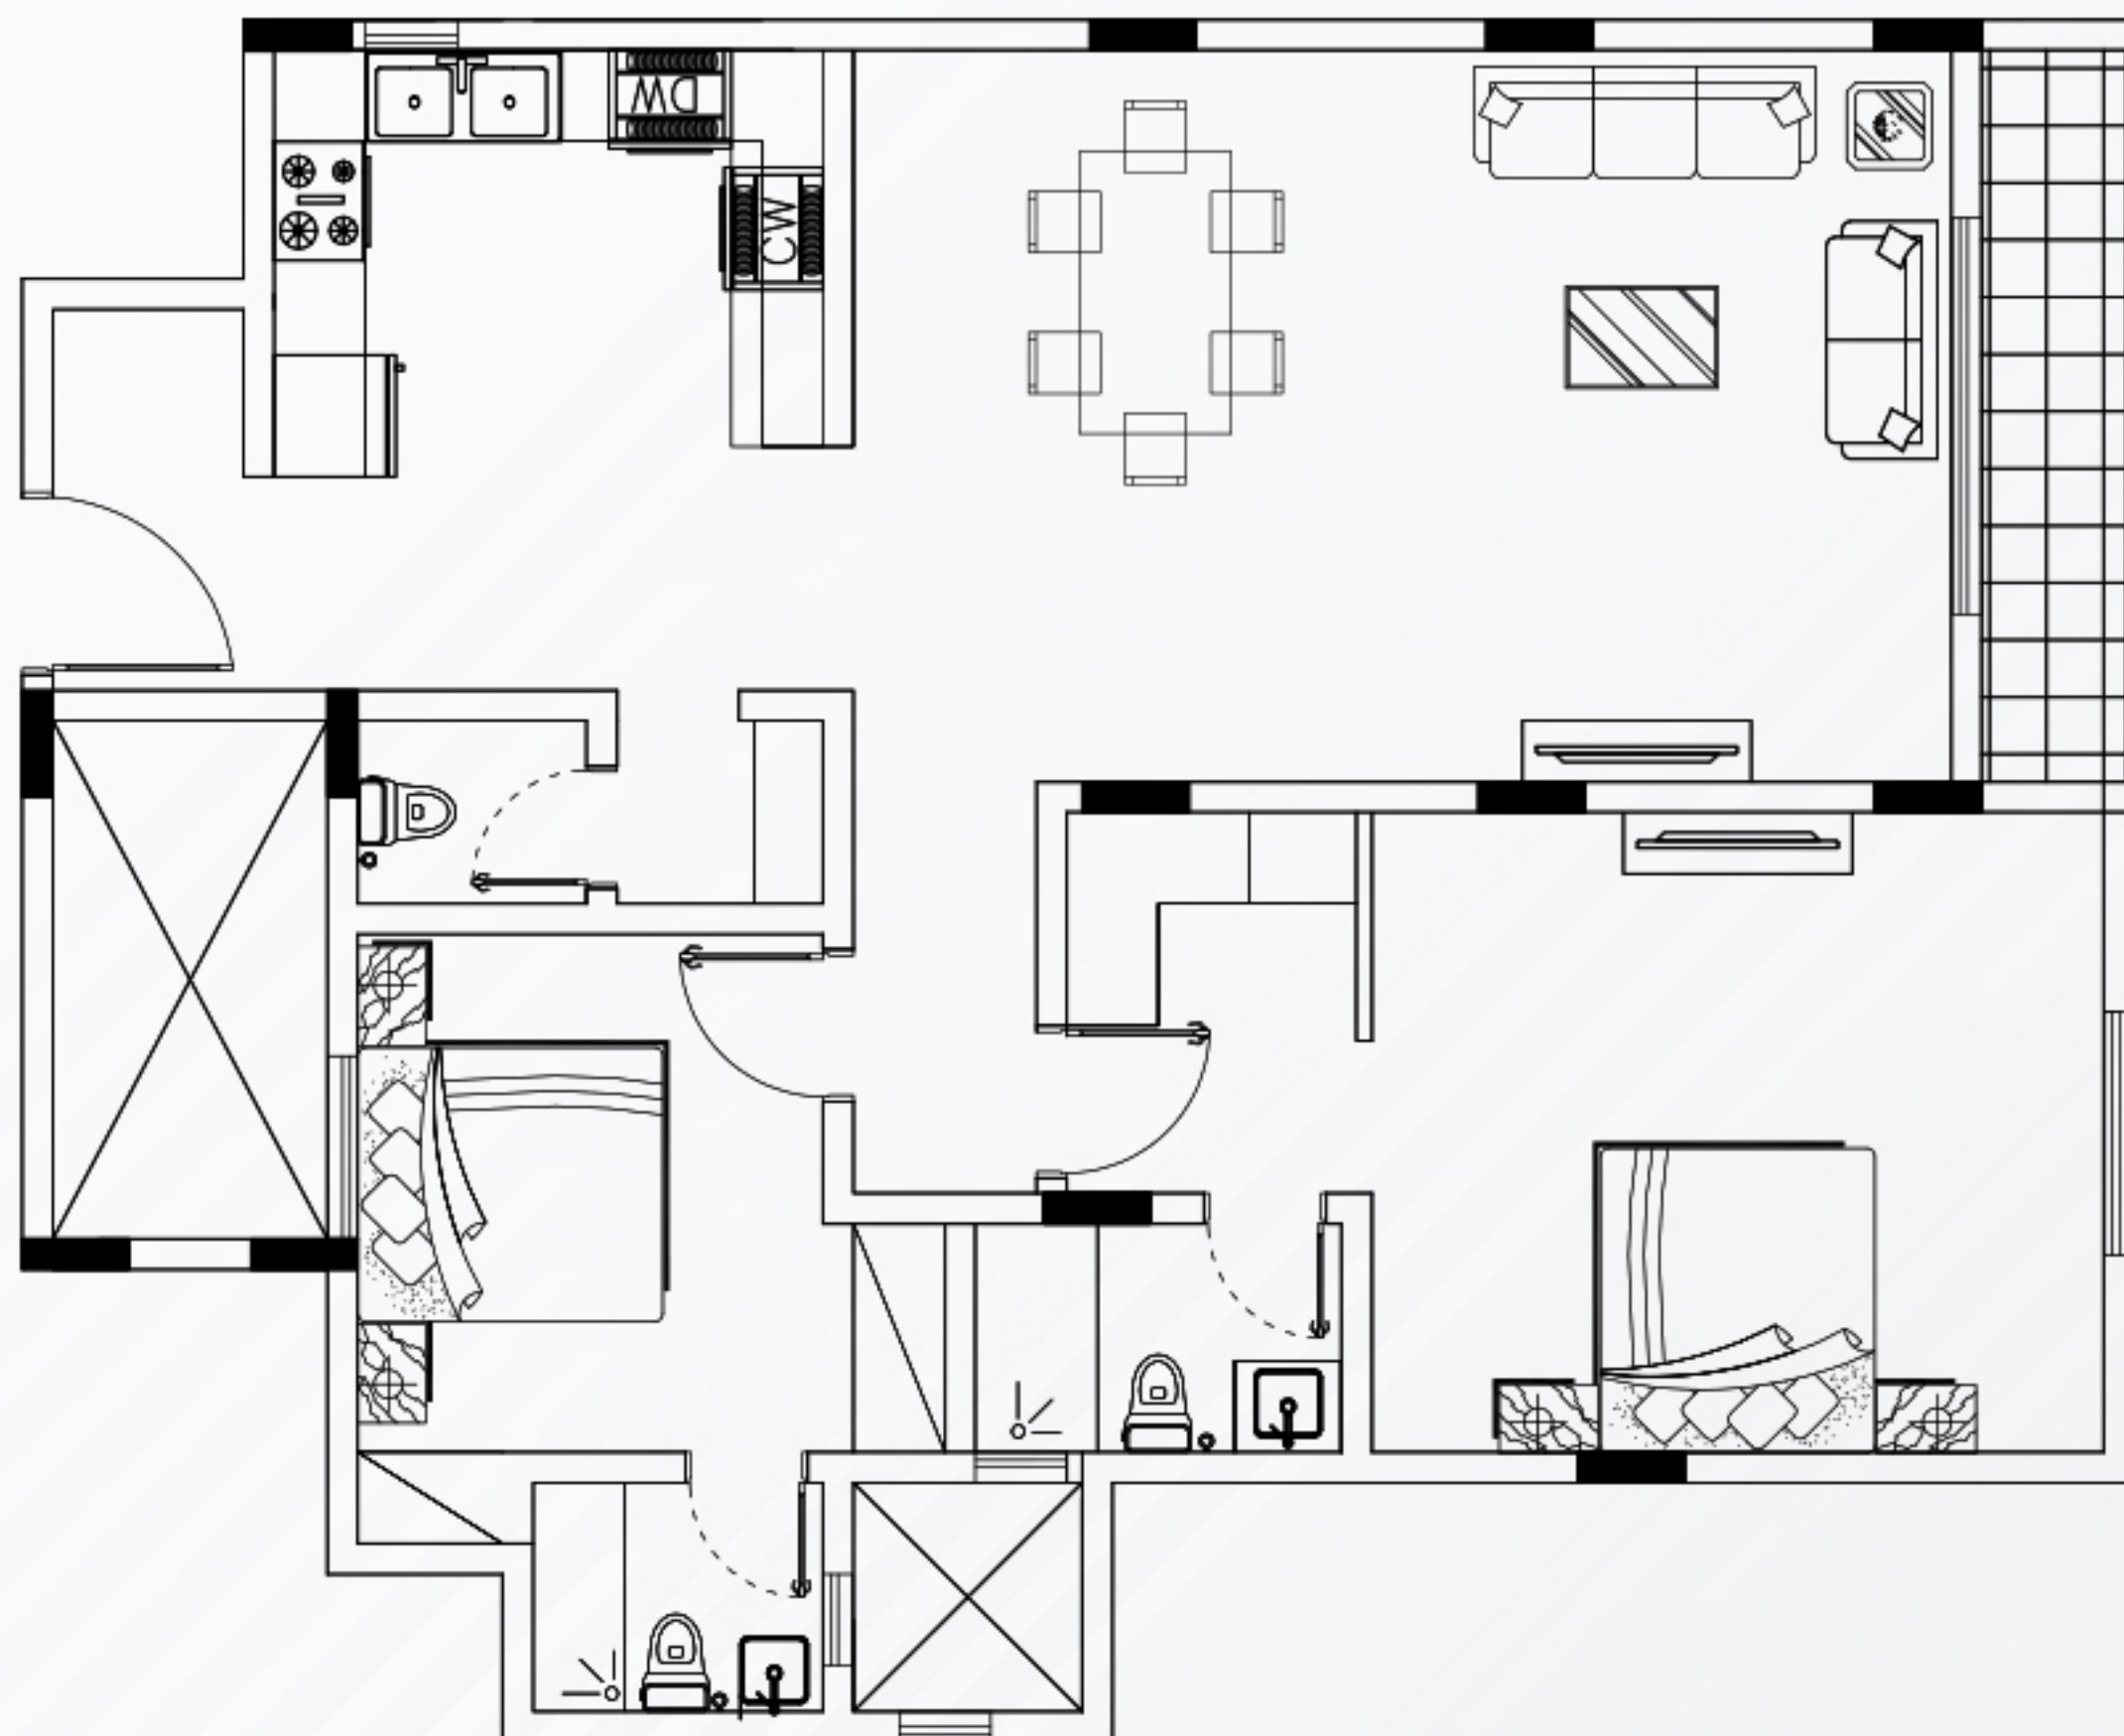

شقة رقم 13

السطح الثاني:

المساحة: 120.48 م²

الأجزاء الخاصة: 0 م²

المساحة الإجمالية: 120.48 م²

مكونات الوحدة:

مجلس مفتوح على الصالة | 2 غرف النوم | 3 دورات مياه | مطبخ.

مميزات الوحدة:

تراس | واجهة جانبية | موقف قبو

للإطلاع على الأسعار

اضغط هنا



شقة رقم 14



الدور: الثاني

المساحة: 109.91 م²

الأجزاء الخاصة: 17.76 م²

المساحة الإجمالية: 127.67 م²

مكونات الوحدة:

مجلس مفتوح على الصالة | 2 غرف النوم | 3 دورات مياه | مطبخ.


مميزات الوحدة:

جلسة خارجية

للإطلاع على الأسعار

اضغط هنا



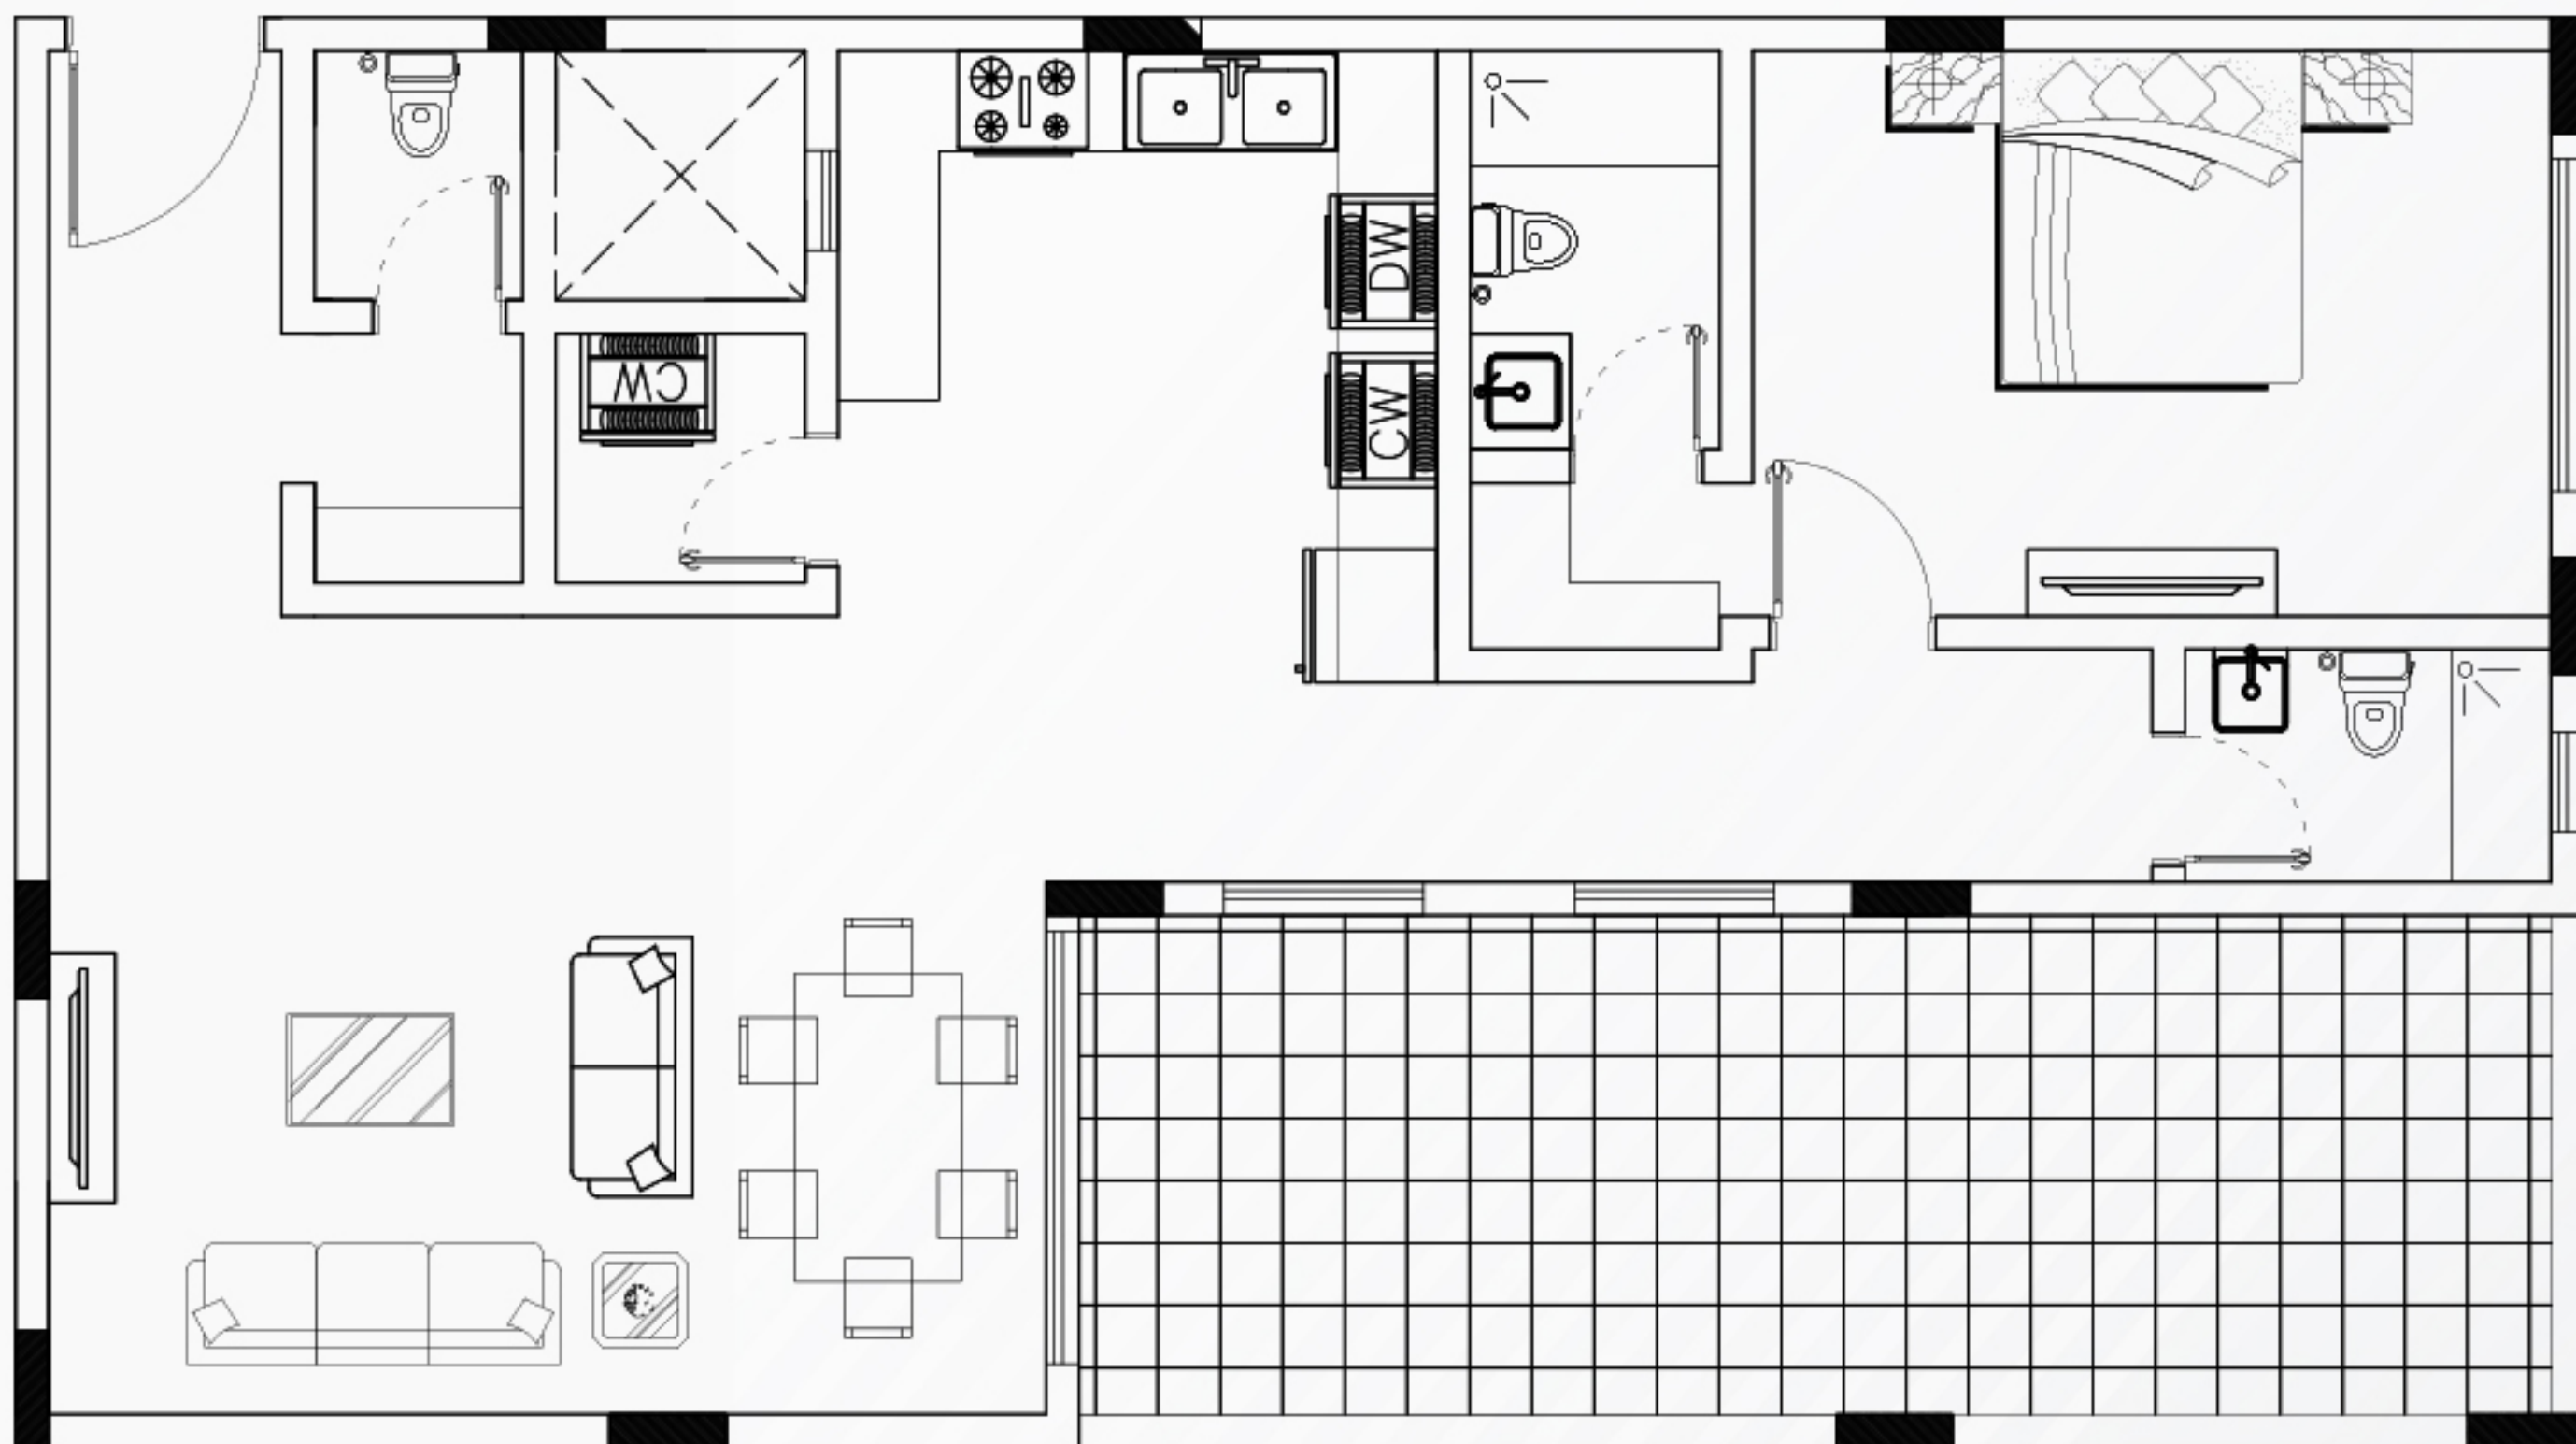

شقة رقم 15

السطح الثاني:

المساحة: 96.25 م²

الأجزاء الخاصة: 28.96 م²

المساحة الإجمالية: 125.21 م²

مكونات الوحدة:

مجلس مفتوح على الصالة | 1 غرف النوم | 3 دورات مياه | مطبخ.

مميزات الوحدة:


جلسة خارجية | مستودع

للإطلاع على الأسعار

اضغط هنا



شقة رقم 16

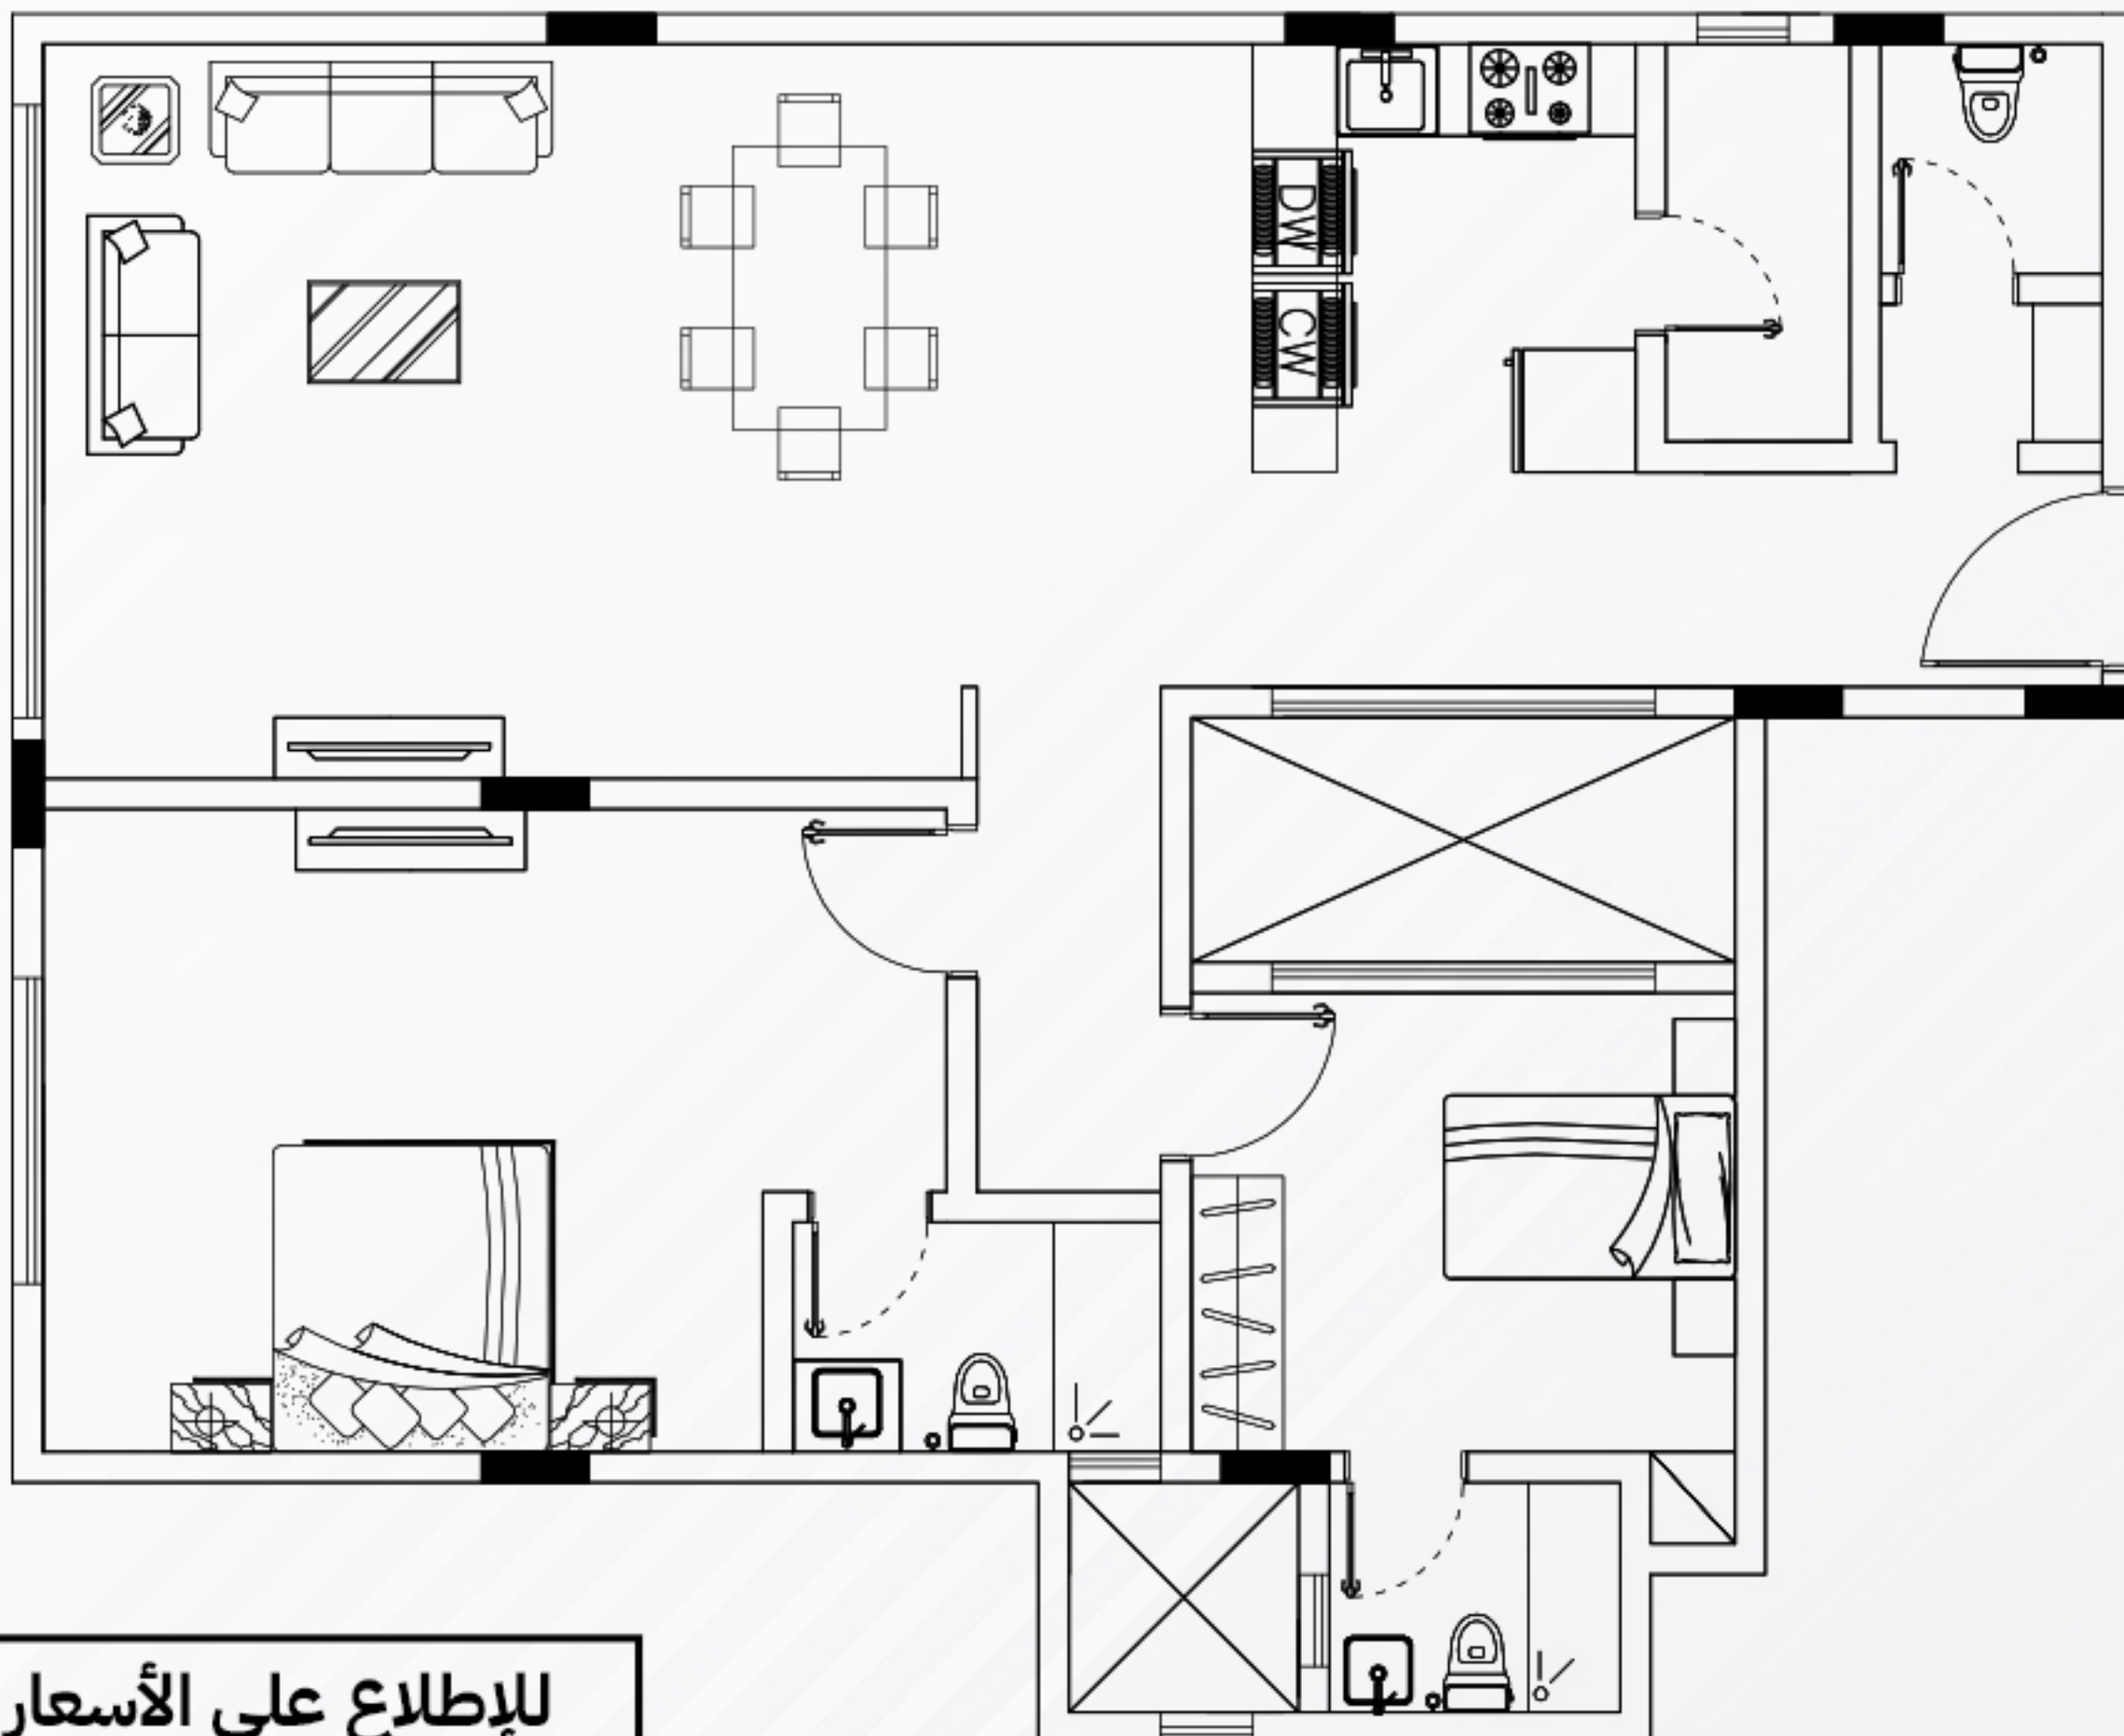

للإطلاع على الأسعار

اضغط هنا



السطح: الثاني

المساحة: 113.58 م²

الأجزاء الخاصة: 0 م²


المساحة الإجمالية: 113.58 م²

مكونات الوحدة:

مجلس مفتوح على الصالة | 2 غرف النوم | 3 دورات مياه | مطبخ.

مميزات الوحدة:

غرفة خادمة

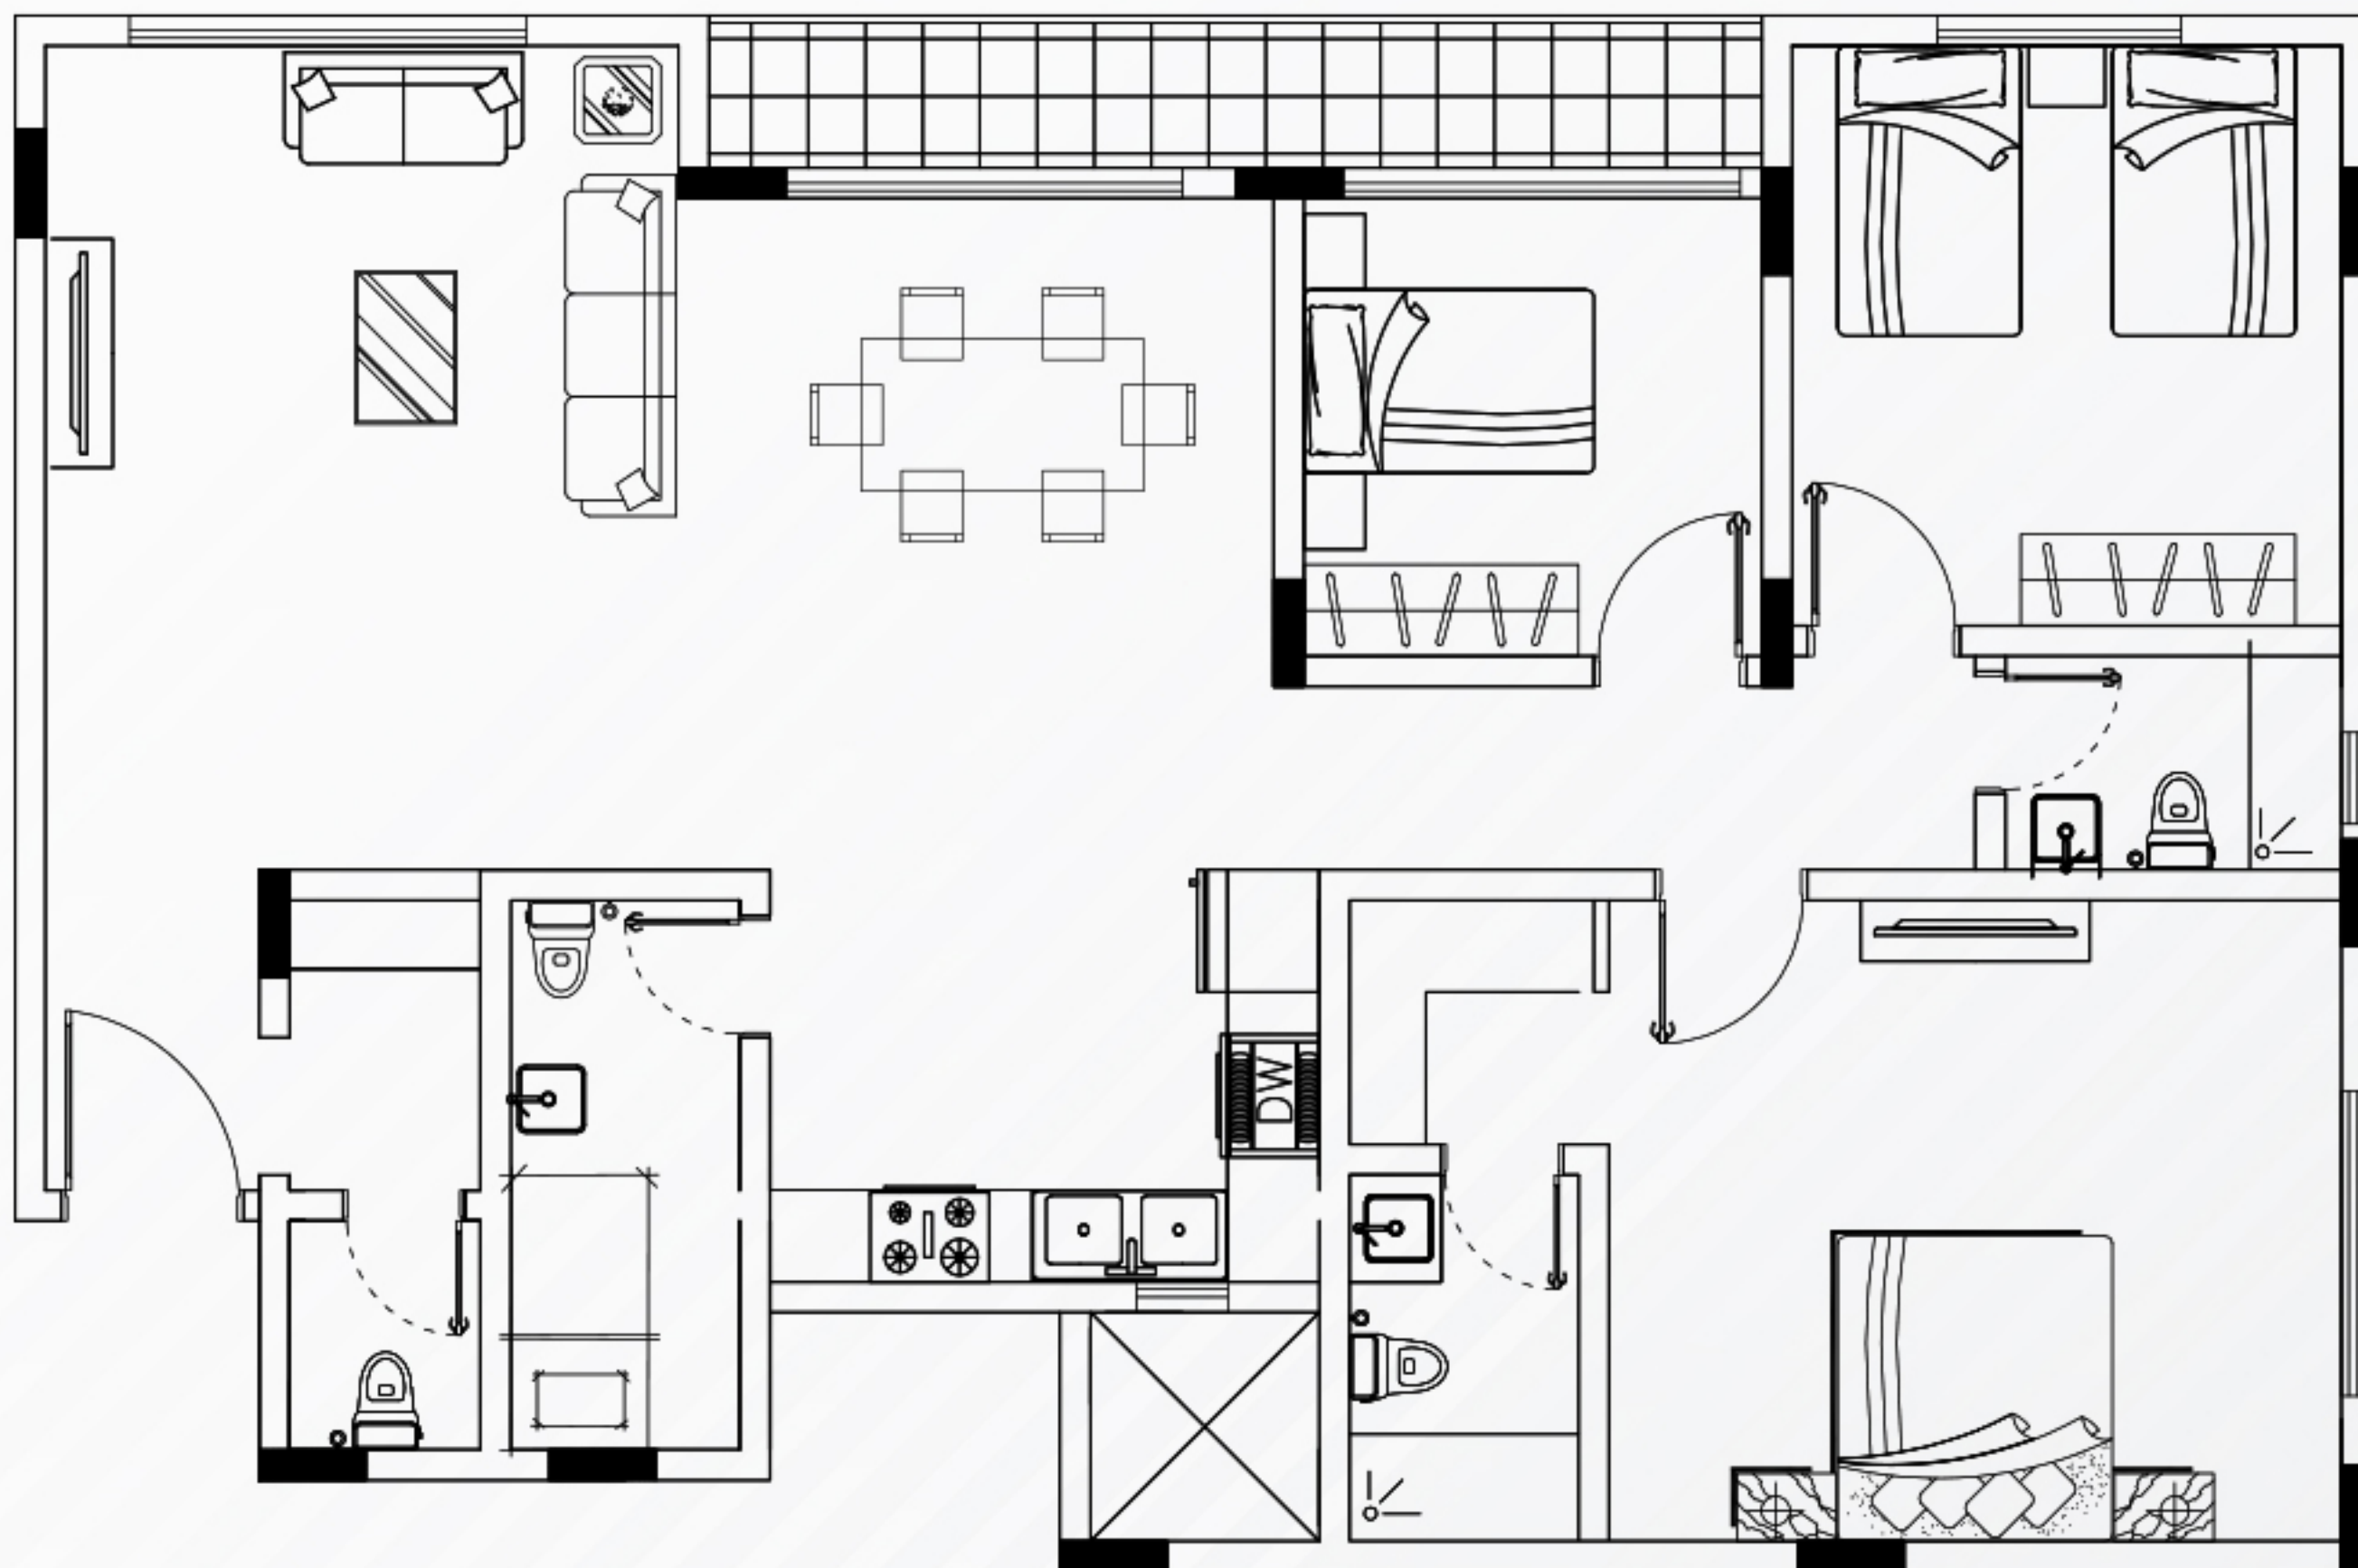

شقة رقم 17

السطح: الثاني
المساحة: 141 م²
الأجزاء الخاصة: 0 م²
المساحة الإجمالية: 141 م²

مكونات الوحدة:
مجلس مفتوح على الصالة | 3 غرف النوم | 3 دورات مياه | مطبخ.


مميزات الوحدة:
تراس | غرفة خادمة | واجهة | موقف قبو

للإطلاع على الأسعار

اضغط هنا



شقة رقم 18

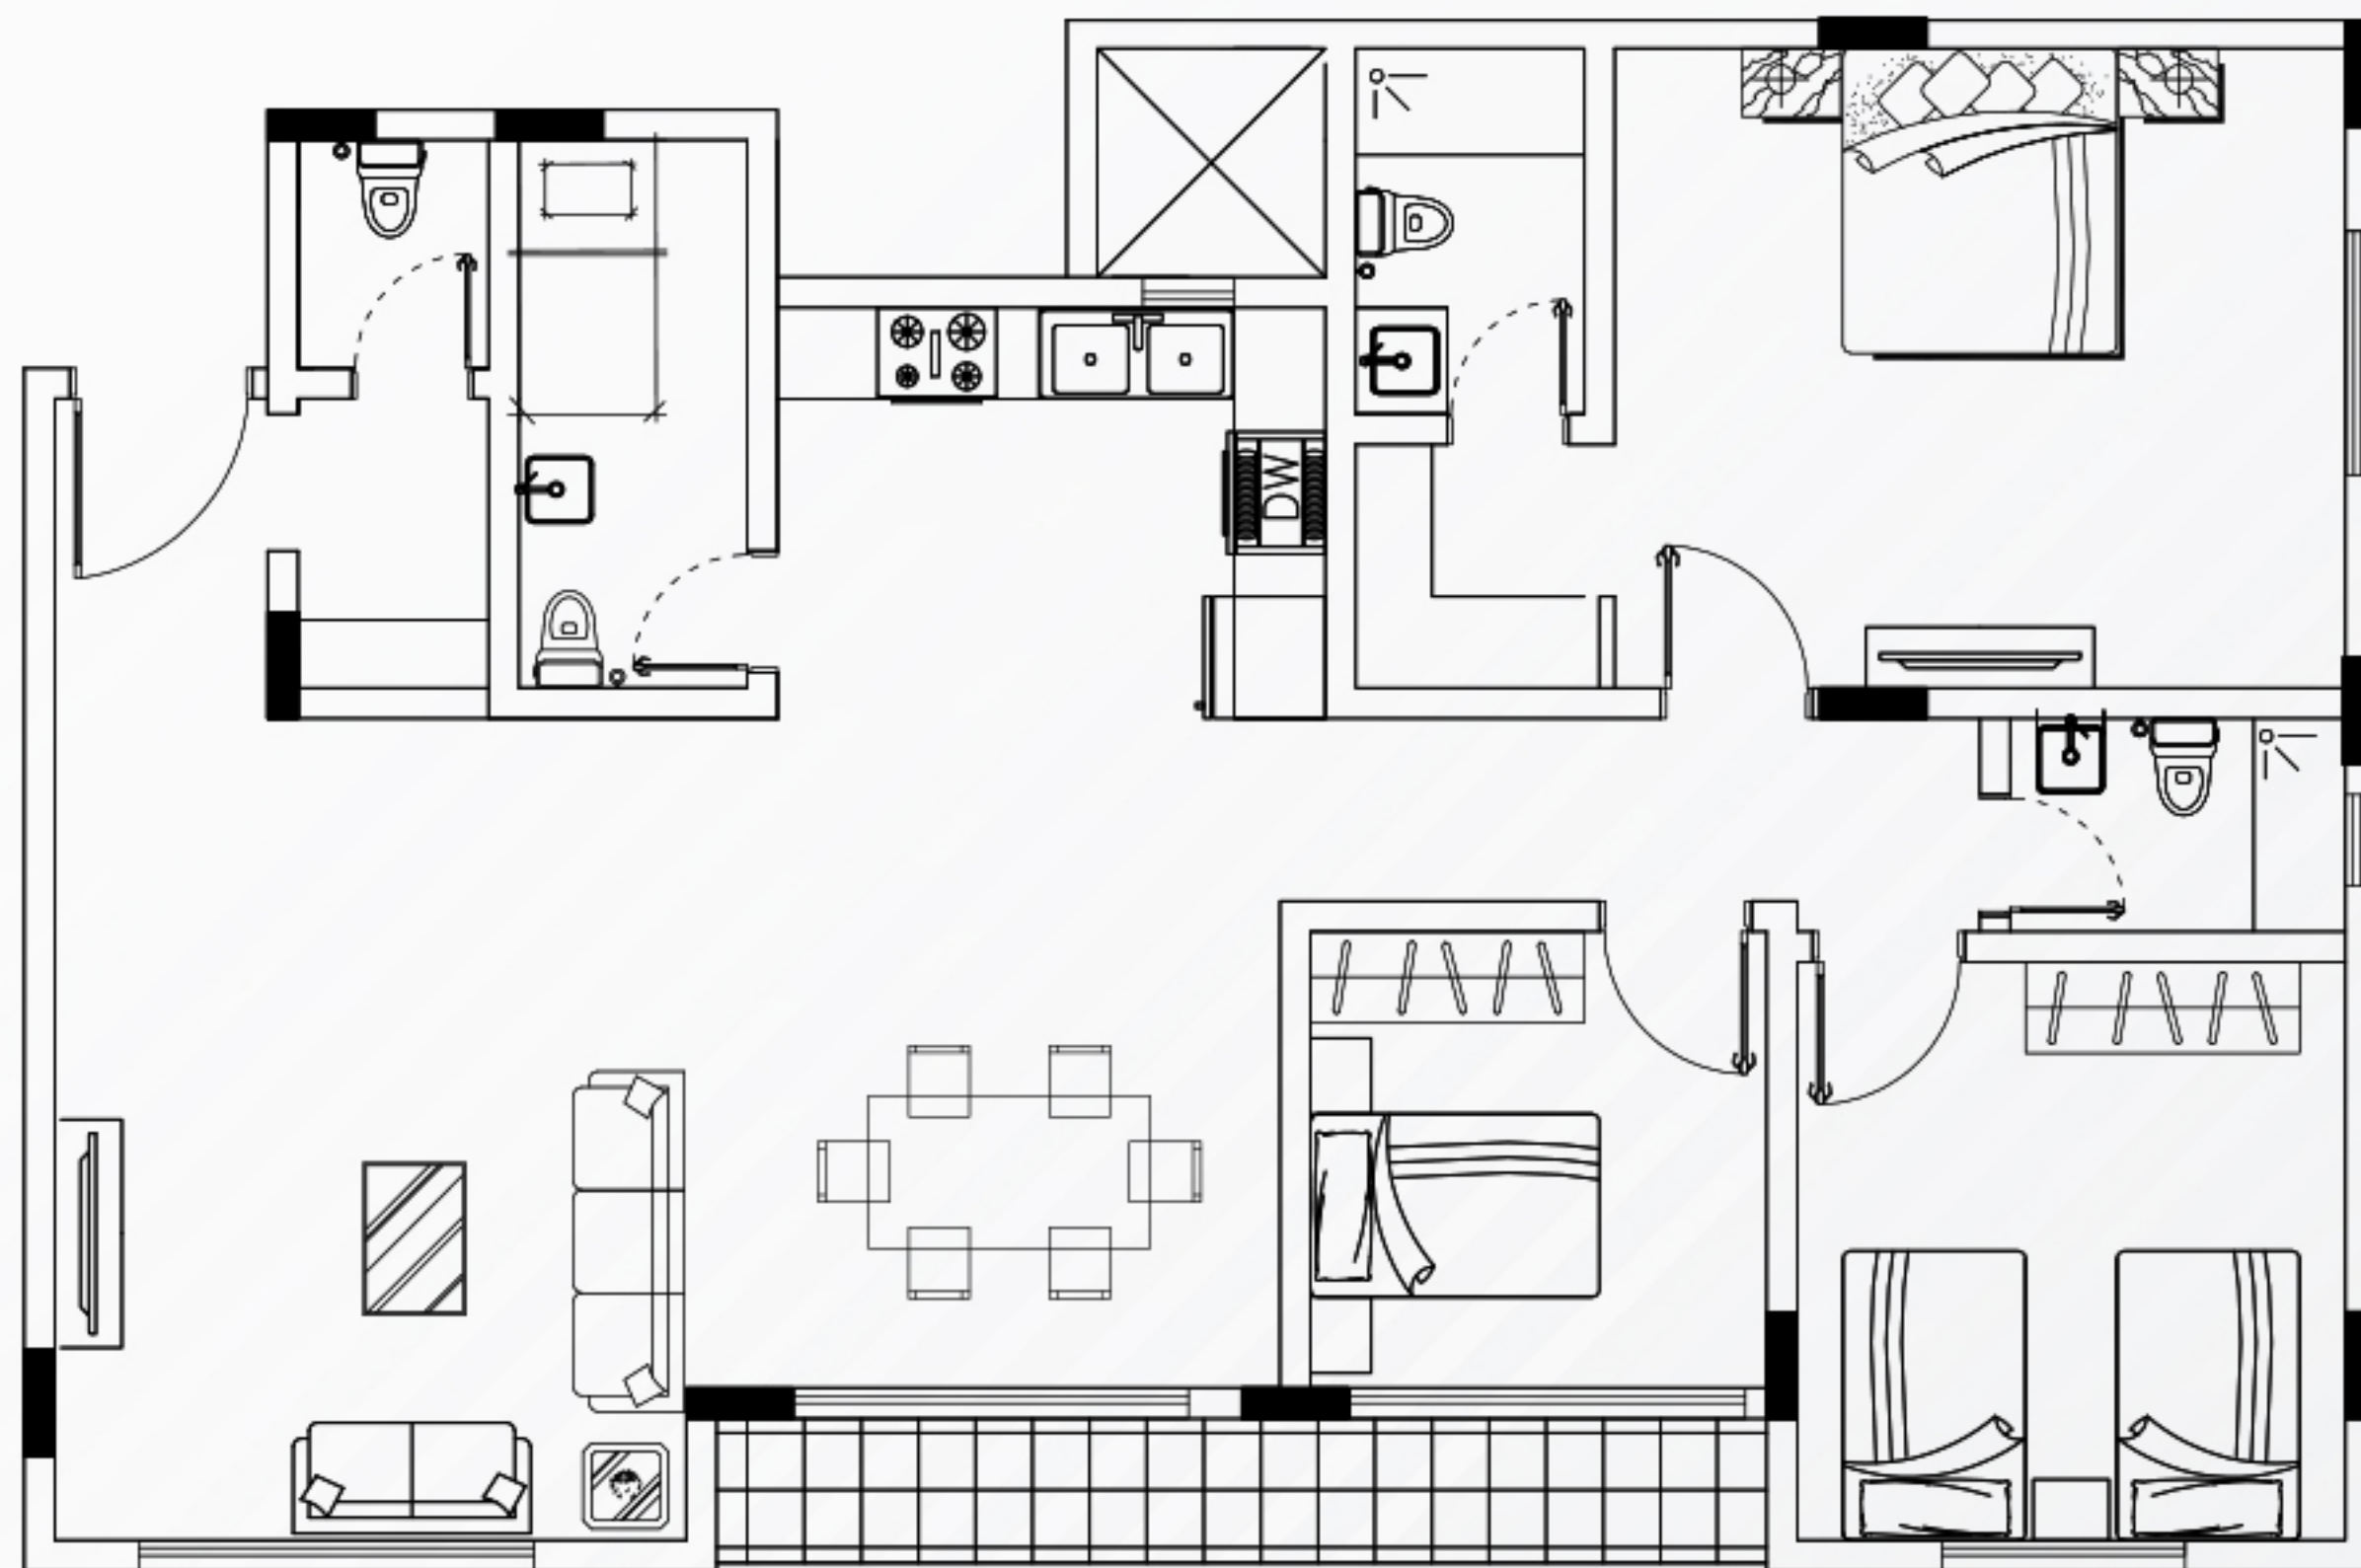

السطح: الثاني
المساحة: 141 م²
الأجزاء الخاصة: 0 م²
المساحة الإجمالية: 141 م²


مكونات الوحدة:
مجلس مفتوح على الصالة | 3 غرف النوم | 3 دورات مياه | مطبخ.

مميزات الوحدة:
تراس | غرفة خادمة | واجهة | موقف قبو

للإطلاع على الأسعار

اضغط هنا



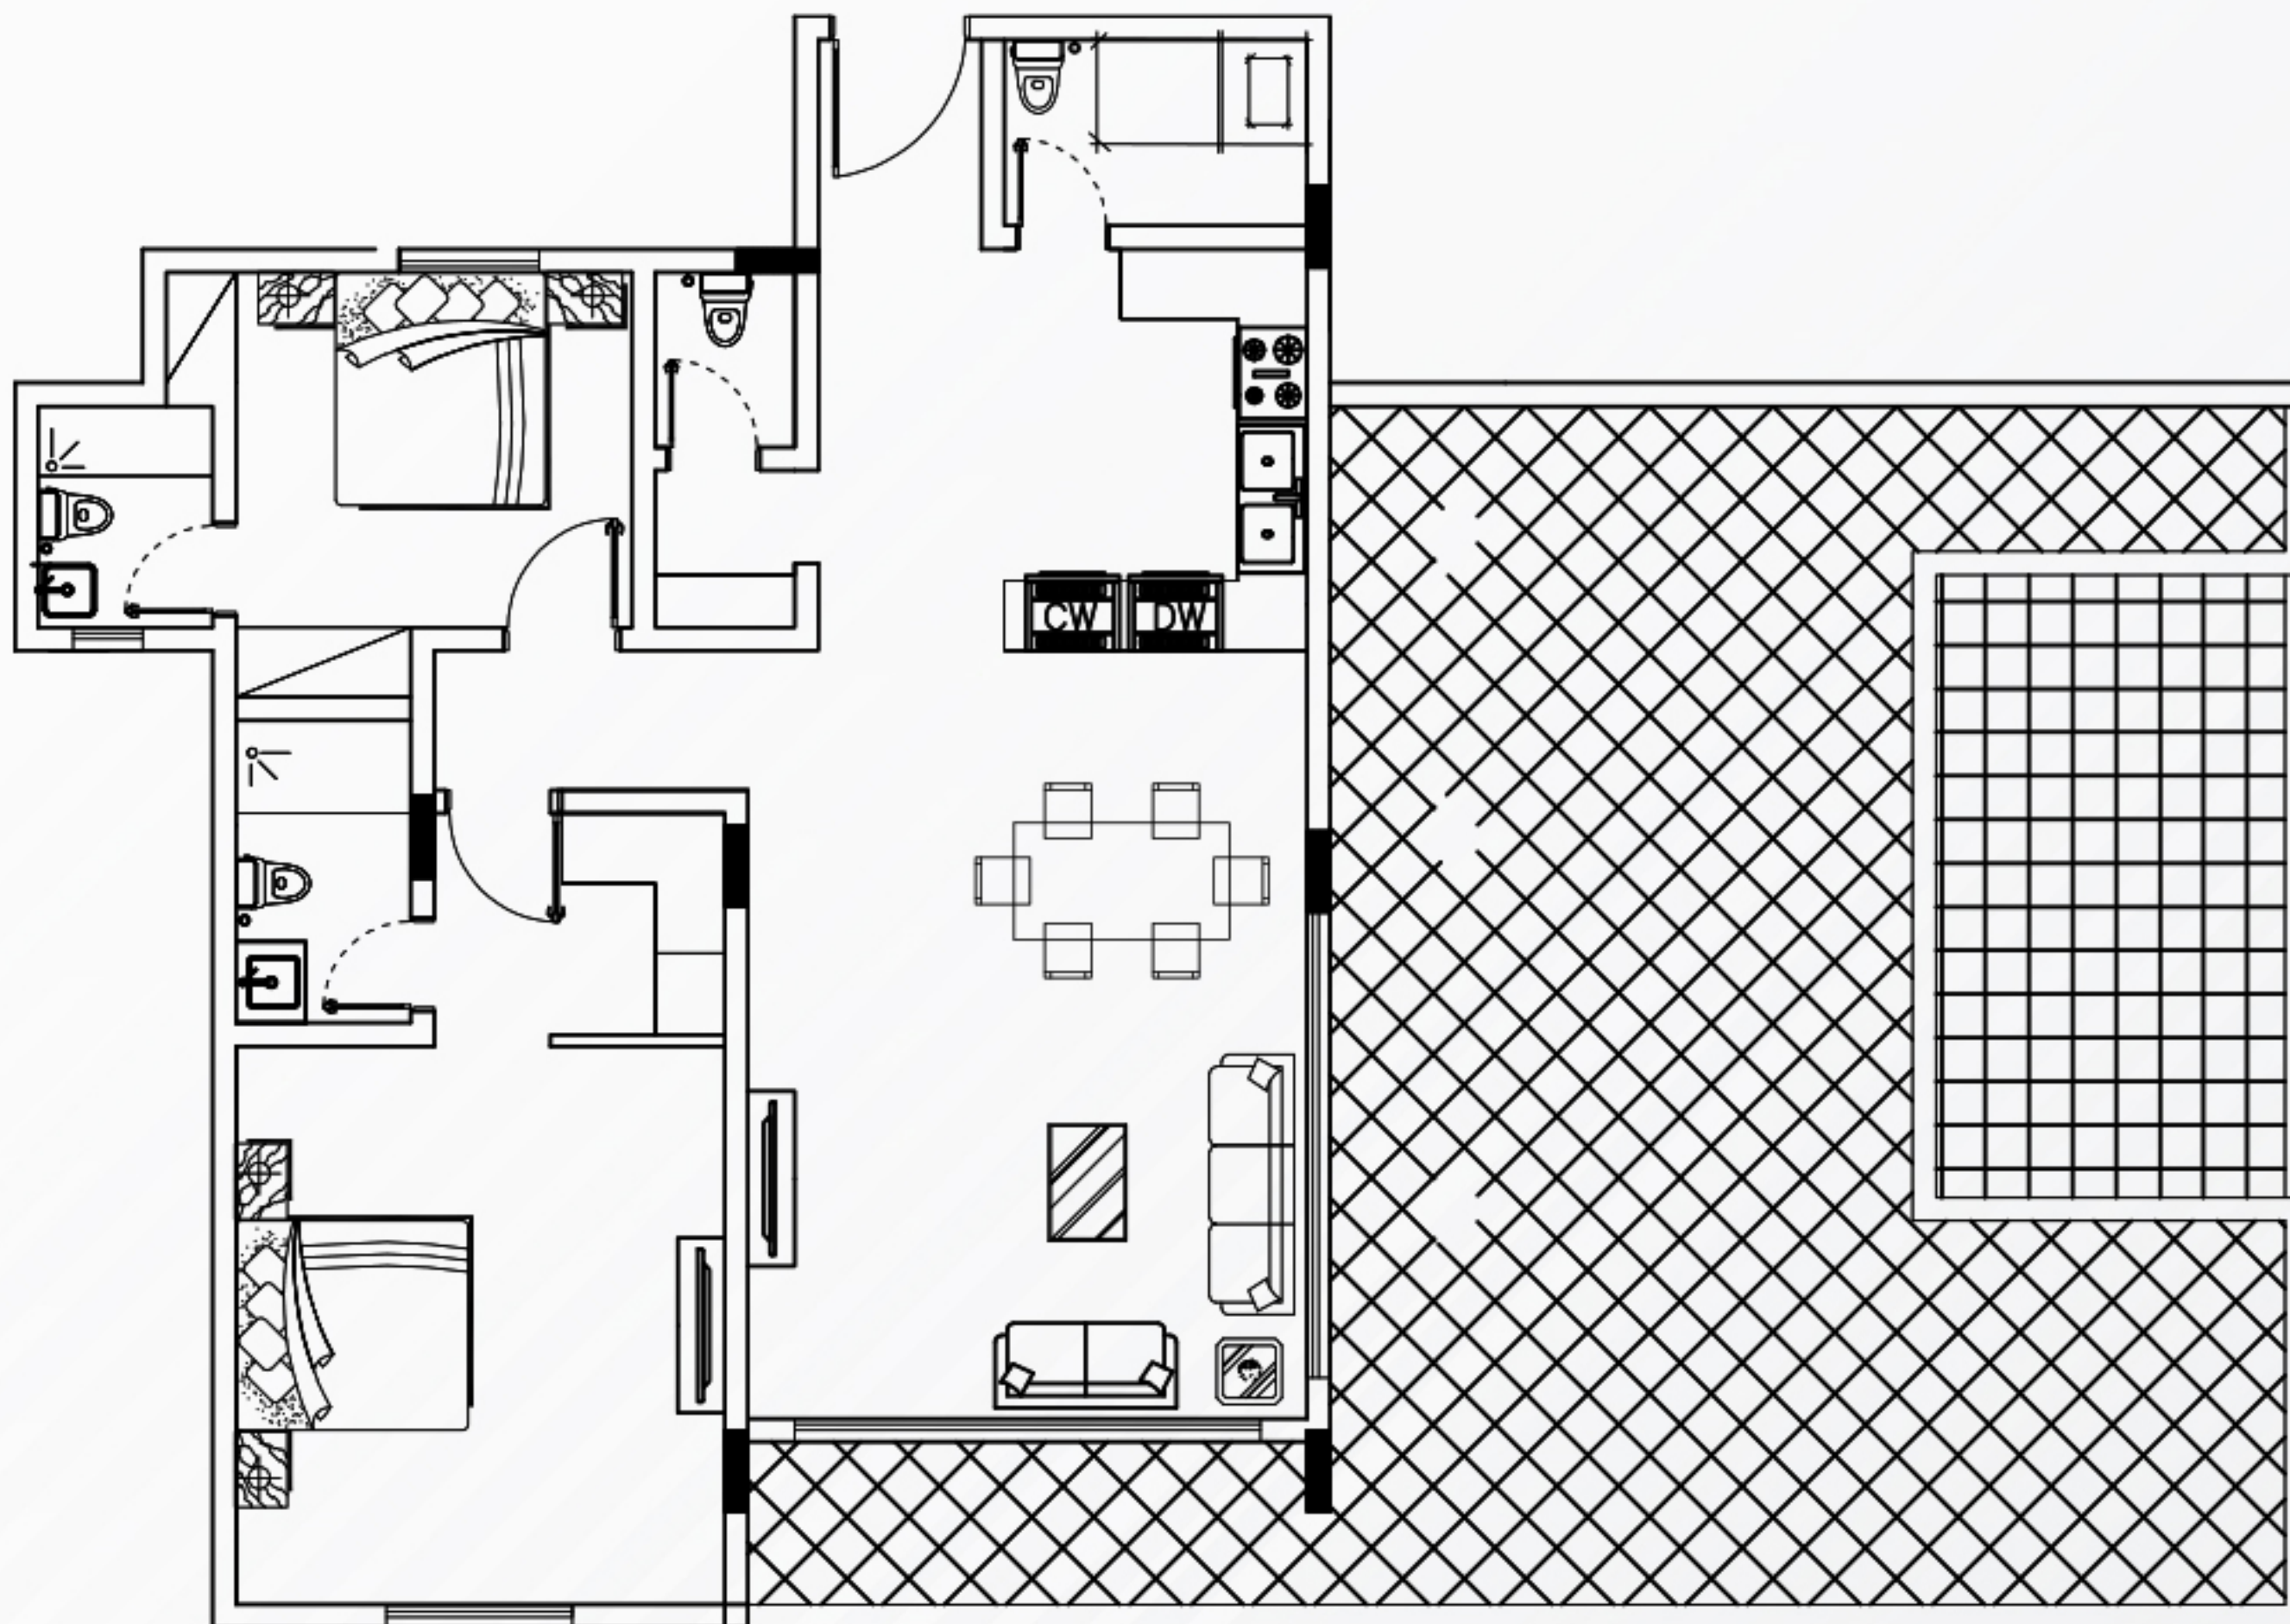

شقة رقم 19

السدور: الملحق

المساحة: 82.41 م²

الأجزاء الخاصة: 147.6 م²

المساحة الإجمالية: 230.01 م²

مكونات الوحدة:

مجلس مفتوح على الصالة | 1 غرف النوم | 2 دورات مياه | مطبخ.


مميزات الوحدة:

سطح خاص | موقف قبو

للإطلاع على الأسعار

اضغط هنا



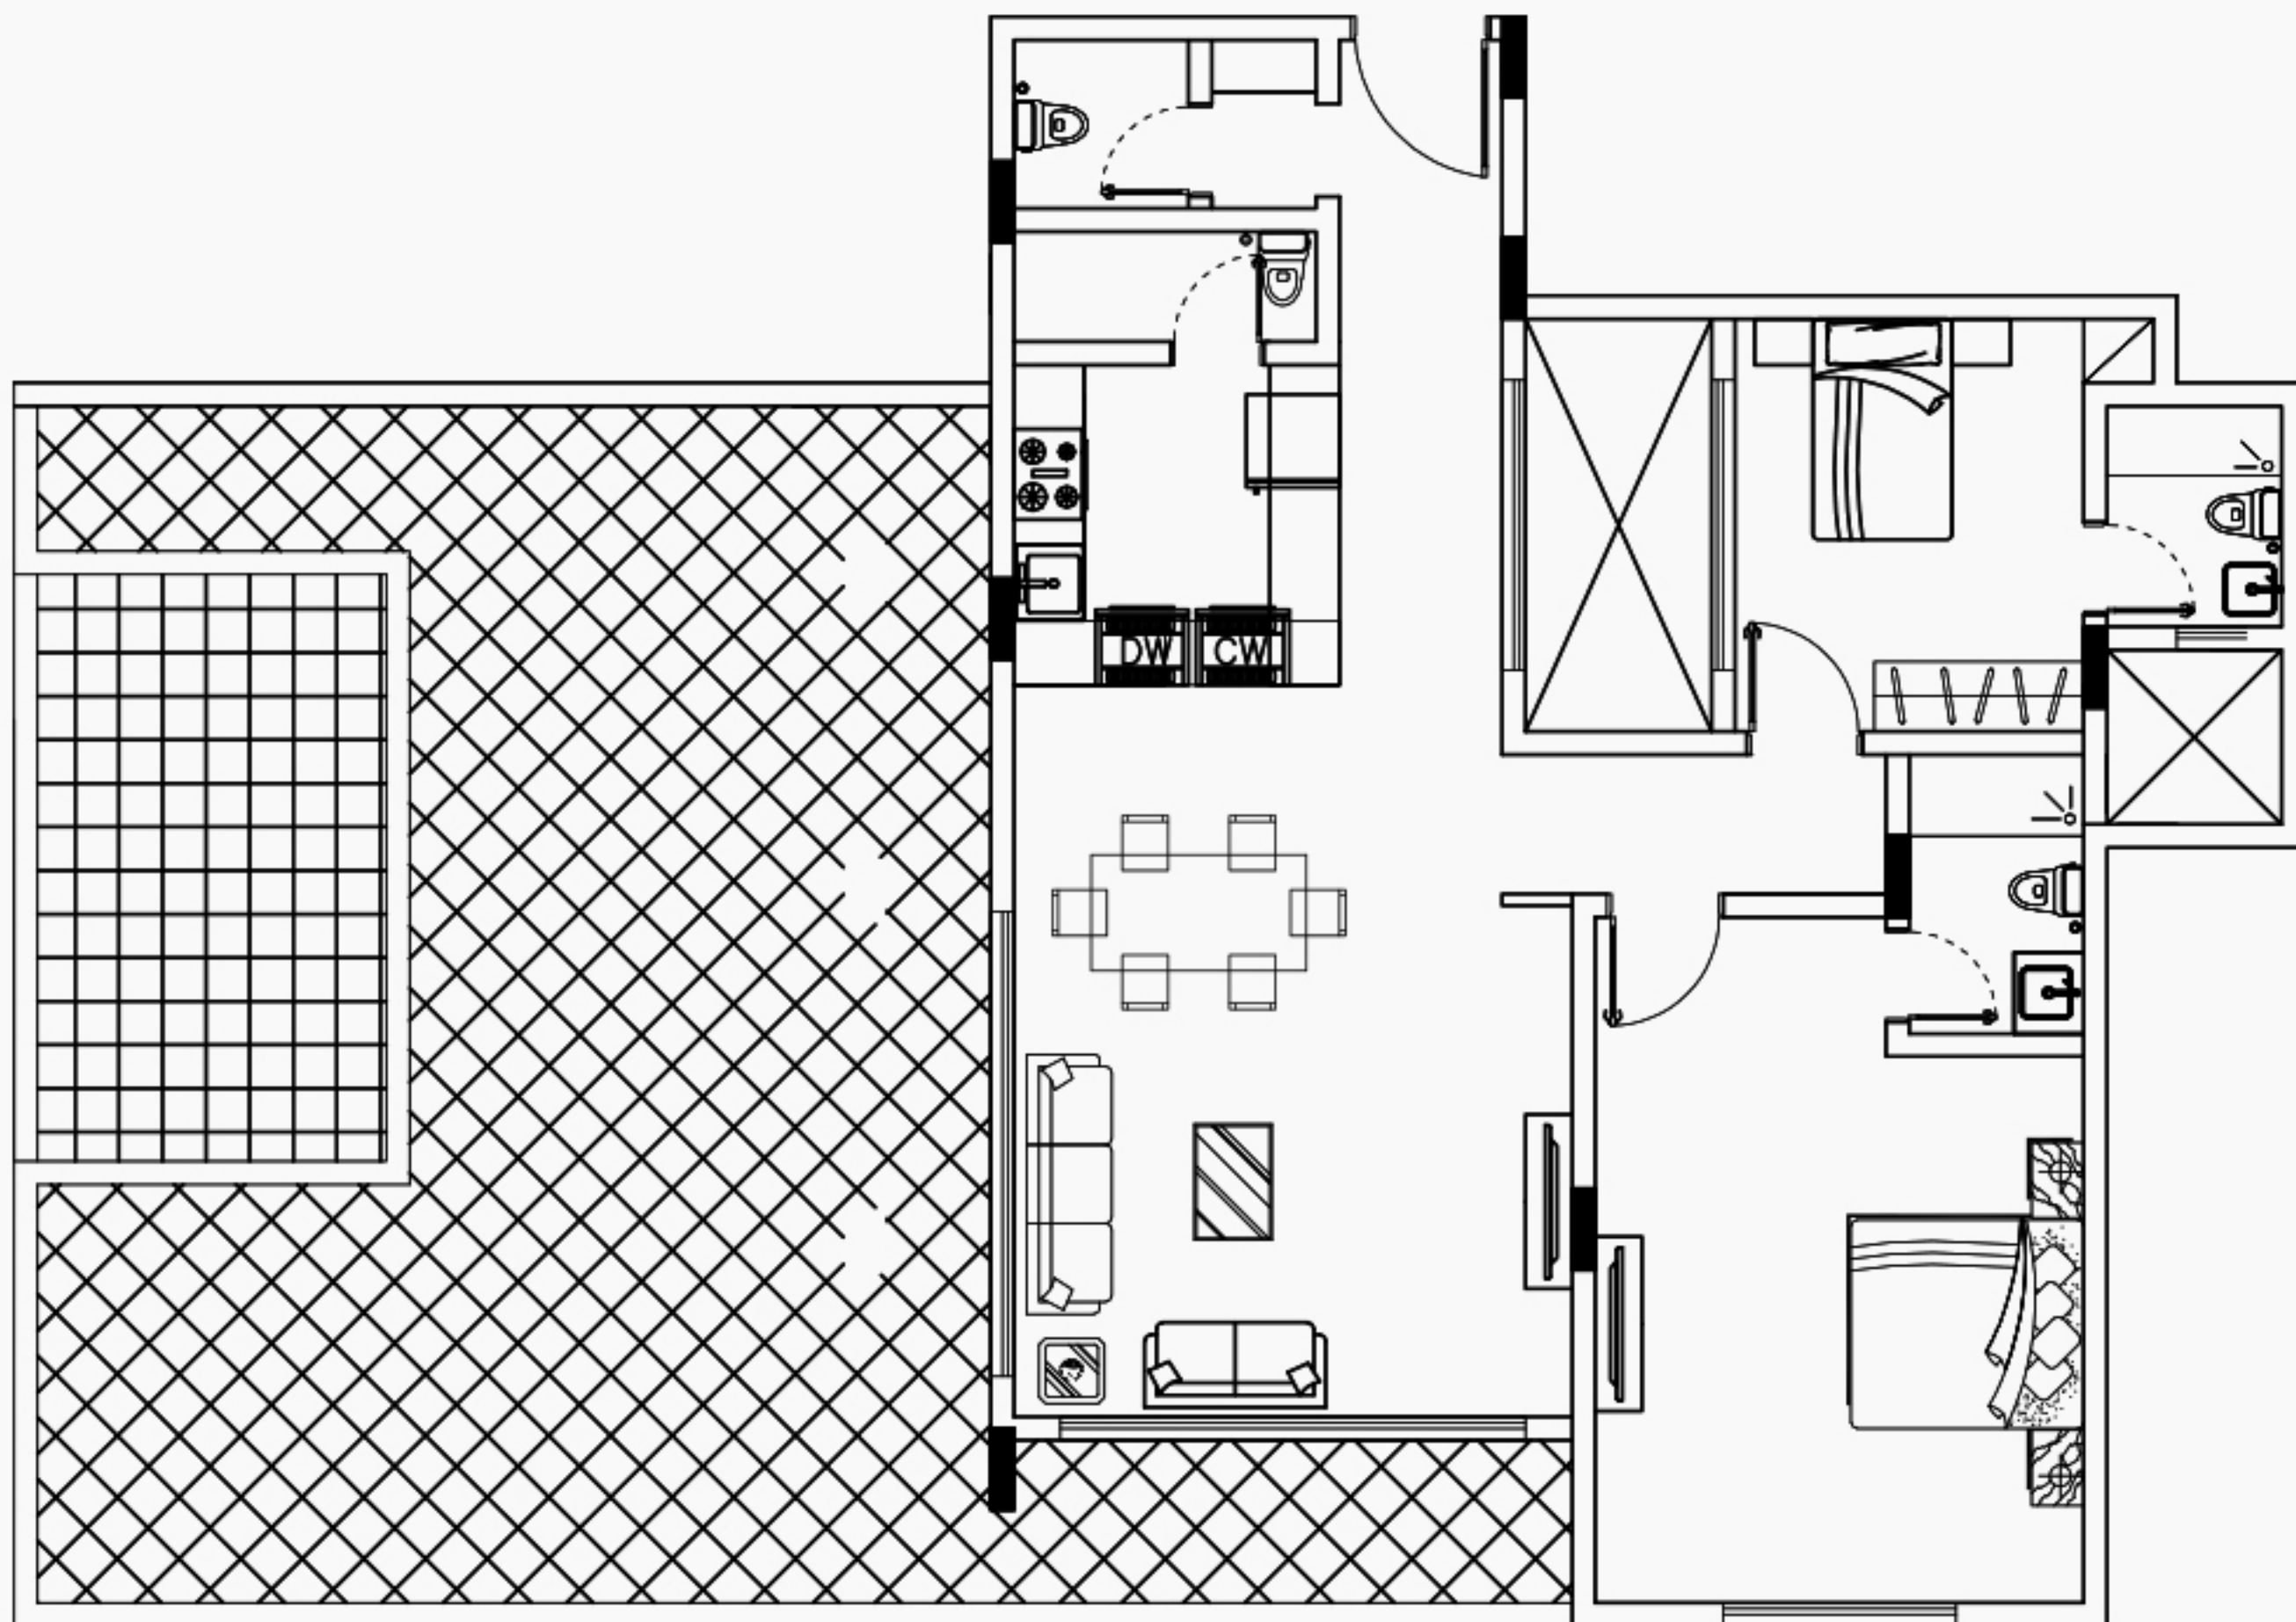

شقة رقم 20

الدور: الملحق

المساحة: 76.36 م²

الأجزاء الخاصة: 133.46 م²

المساحة الإجمالية: 209.82 م²

مكونات الوحدة:

مجلس مفتوح على الصالة | 1 غرف النوم | 2 دورات مياه | مطبخ.

مميزات الوحدة:


سطح خاص | موقف قبو

للإطلاع على الأسعار

اضغط هنا



شقة رقم 21

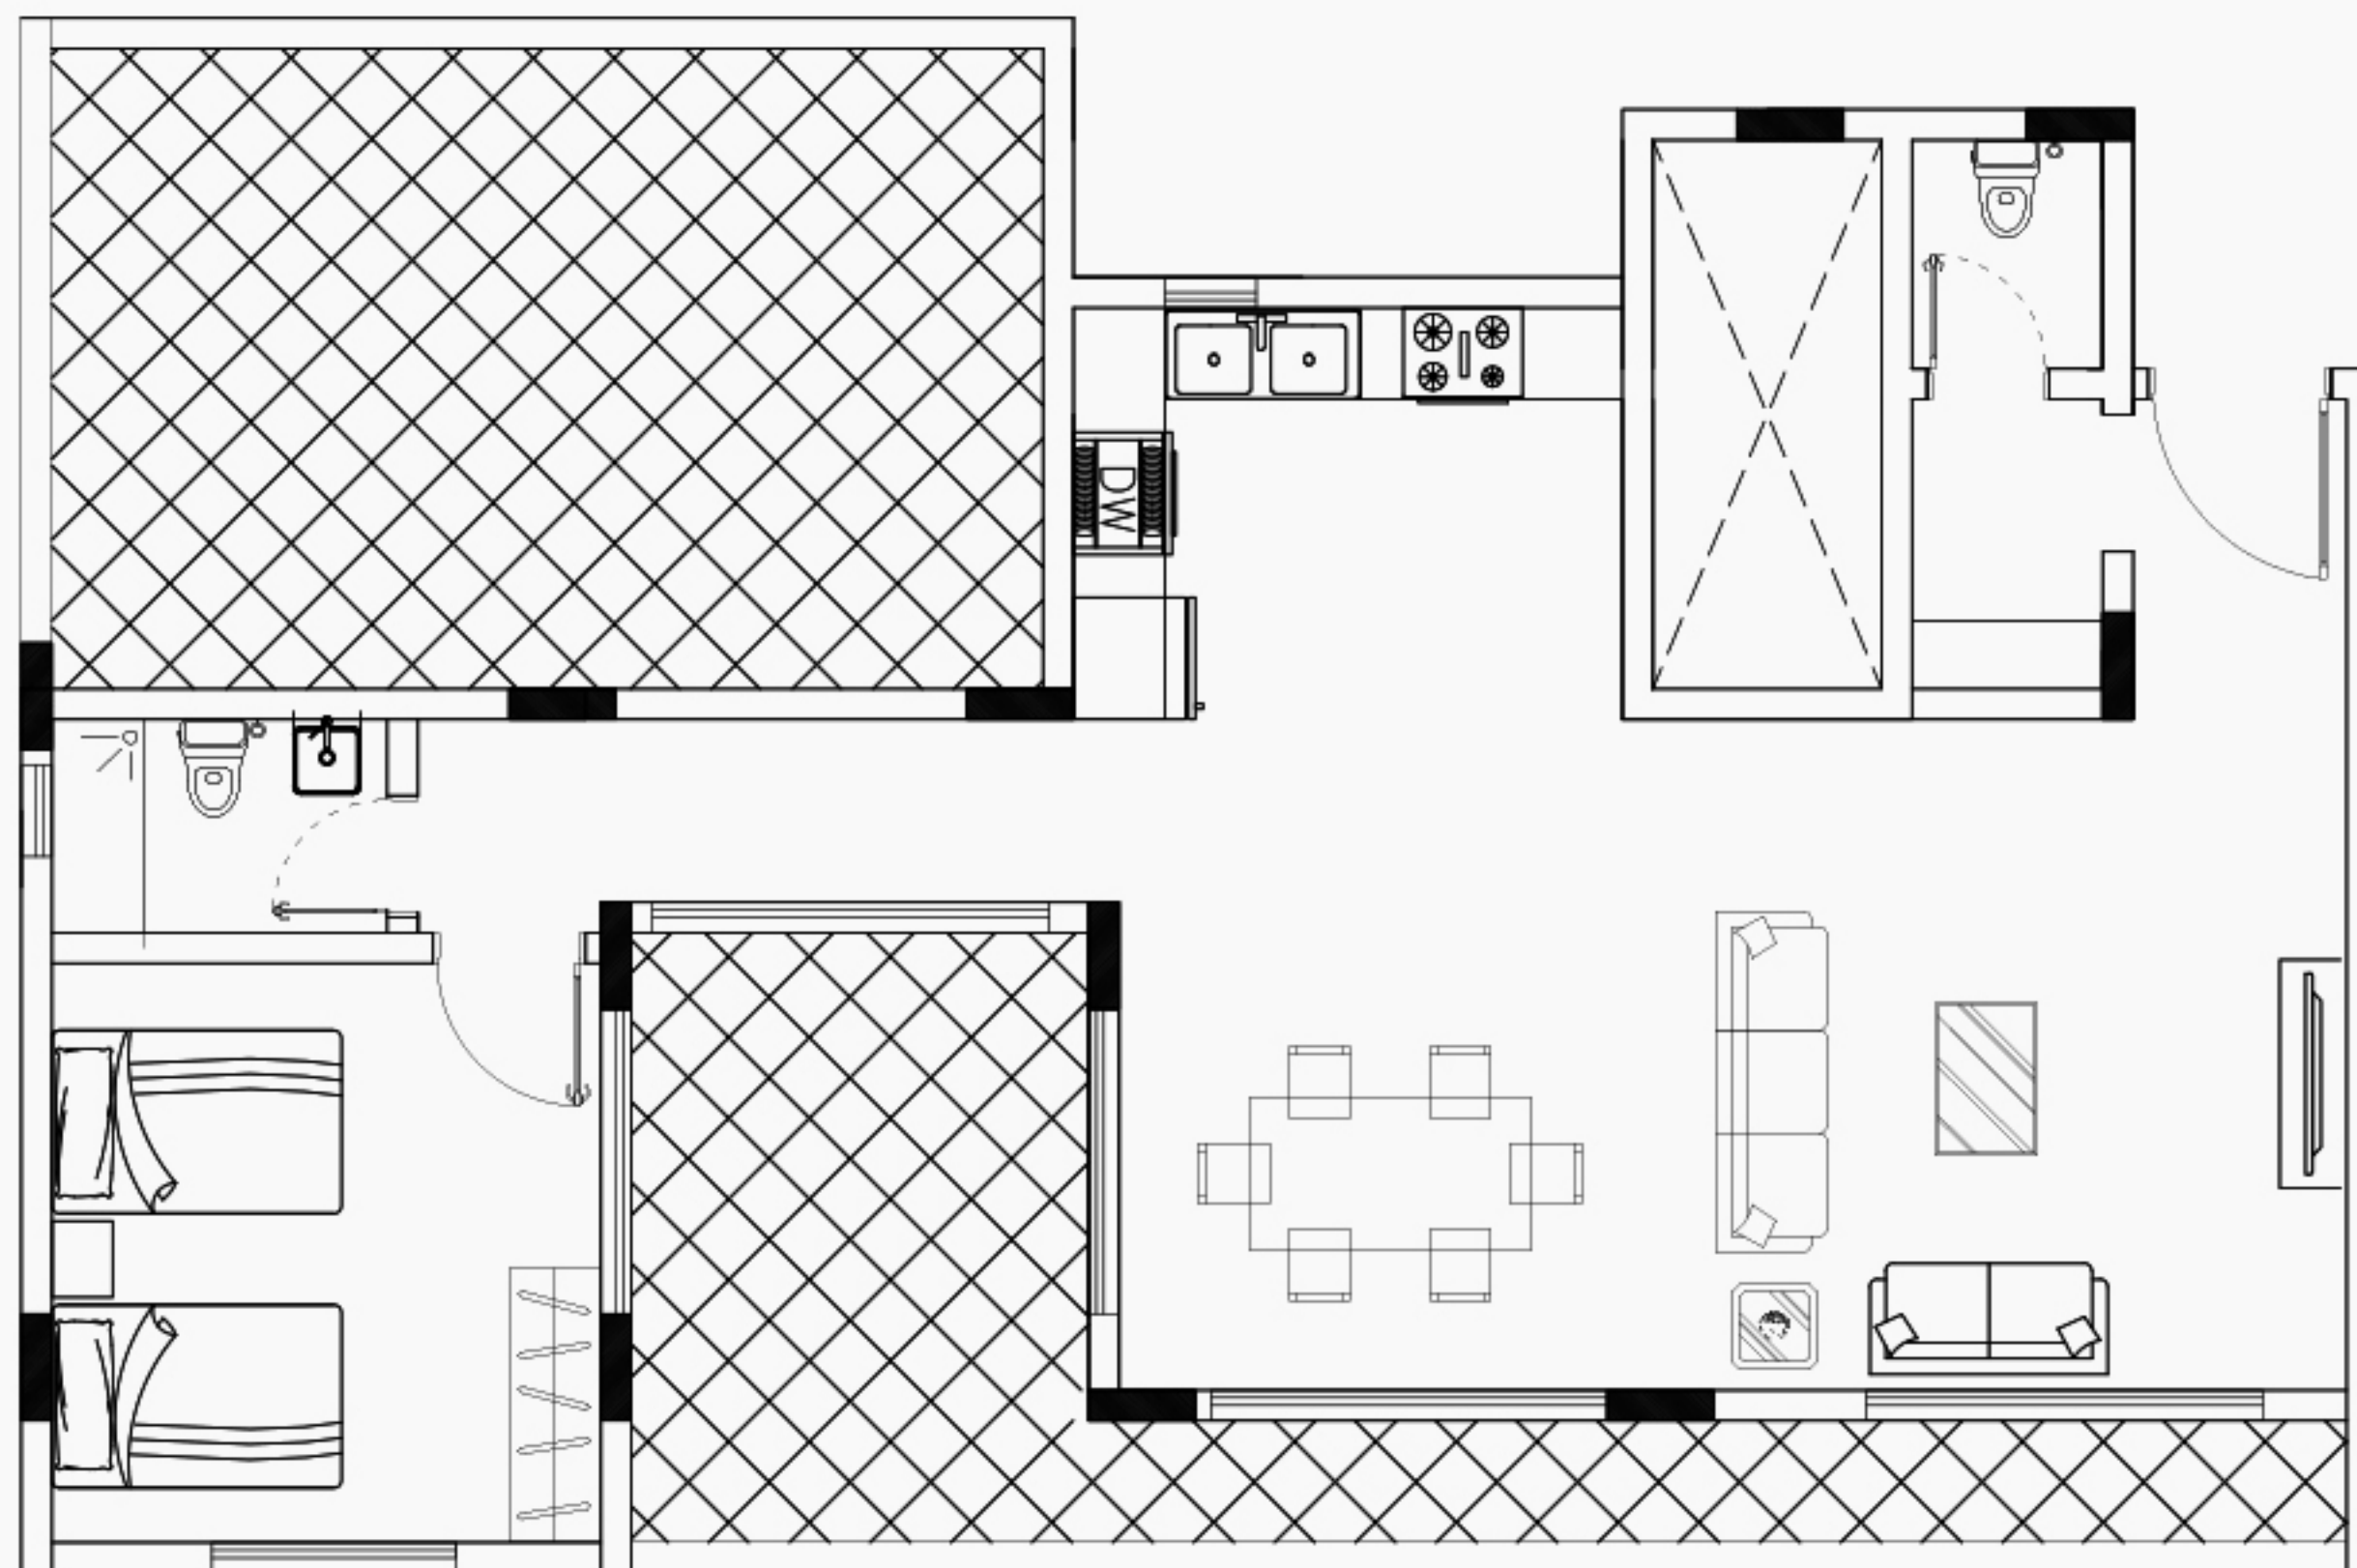

الدور: الملحق

المساحة: 89.3 م²

الأجزاء الخاصة: 51.17 م²

المساحة الإجمالية: 140.47 م²

مكونات الوحدة:

مجلس مفتوح على الصالة | 1 غرف النوم | 2 دورات مياه | مطبخ.

مميزات الوحدة:


سطح خاص | موقف قبو

للإطلاع على الأسعار

اضغط هنا



شقة رقم 22

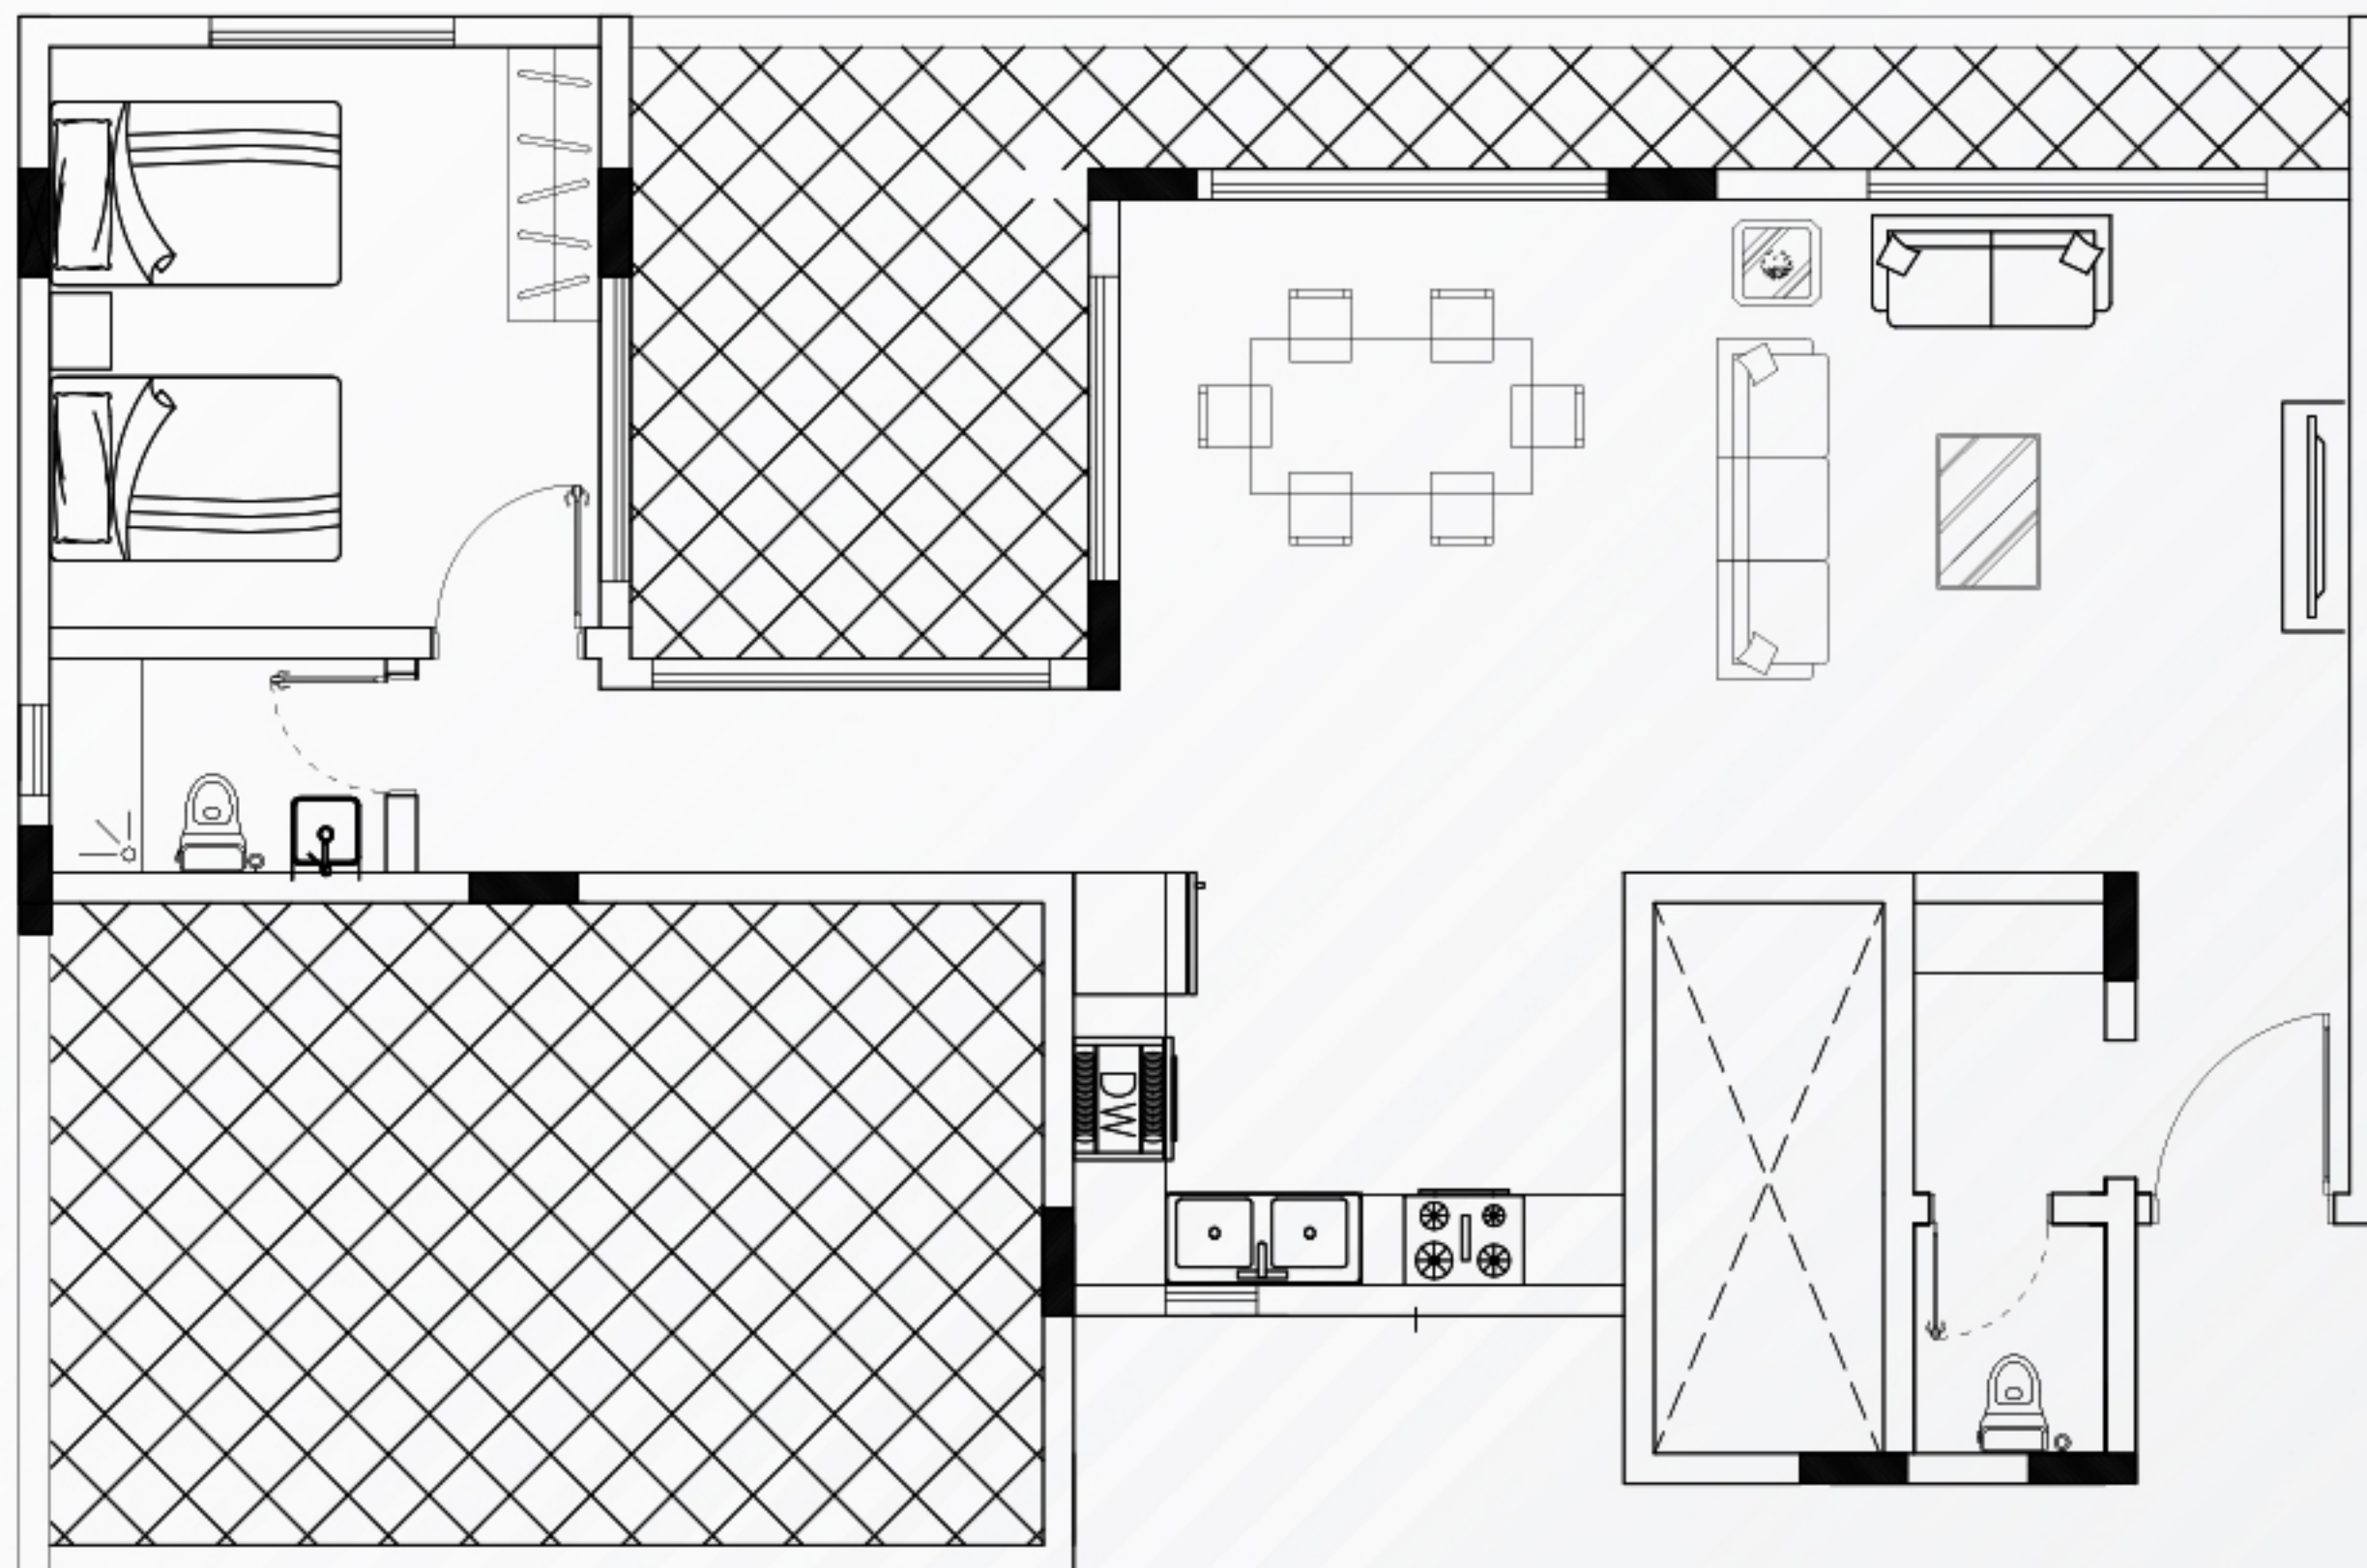

الدور: الملحق
المساحة: 89.3 م²
الأجزاء الخاصة: 51.17 م²
المساحة الإجمالية: 140.47 م²

مكونات الوحدة:
مجلس مفتوح على الصالة | 1 غرف النوم | 2 دورات مياه | مطبخ.

مميزات الوحدة:
سطح خاص

للإطلاع على الأسعار


اضغط هنا






خدمات ما بعد البيع

- الصيانة والنظافة للممرات المشتركة للسنة الأولى.
- إدارة وصيانة المرافق العامة للسنة الأولى.
- الصيانة الدورية للمصاعد للسنة الأولى.
- إدارة فواتير الكهرباء للمرافق العامة للسنة الأولى.
- صيانة الإضاءة في المناطق المشتركة للسنة الأولى.
- تسهيل إنشاء إتحاد ملاك.

 **053 746 7029**

info@naseel.info | www.naseel.info


@naseelKSA


نصّل
العقارية